


СХЕМА РАСПОЛОЖЕНИЯ ЗЕМЕЛЬНОГО УЧАСТКА ИЛИ ЗЕМЕЛЬНЫХ УЧАСТКОВ НА КАДАСТРОВом ПЛАНЕ ТЕРРИТОРИИ

Условный номер земельного участка			-					
Площадь земельного участка			255 кв.м.					
Обозначение характерных точек границ	Координаты(Система координат МСК- 10)		Обозначение характерных точек границ	Координаты (Система координат МСК-10)		Обозначение характерных точек границ	Координаты (Система координат МСК-10)	
	Х	У		Х	У		Х	У
1	845644.38	1460640.17	-	-	-	-	-	-
2	845650.25	1460673.06	-	-	-	-	-	-
3	845642.74	1460674.40	-	-	-	-	-	-
4	845636.86	1460641.52	-	-	-	-	-	-

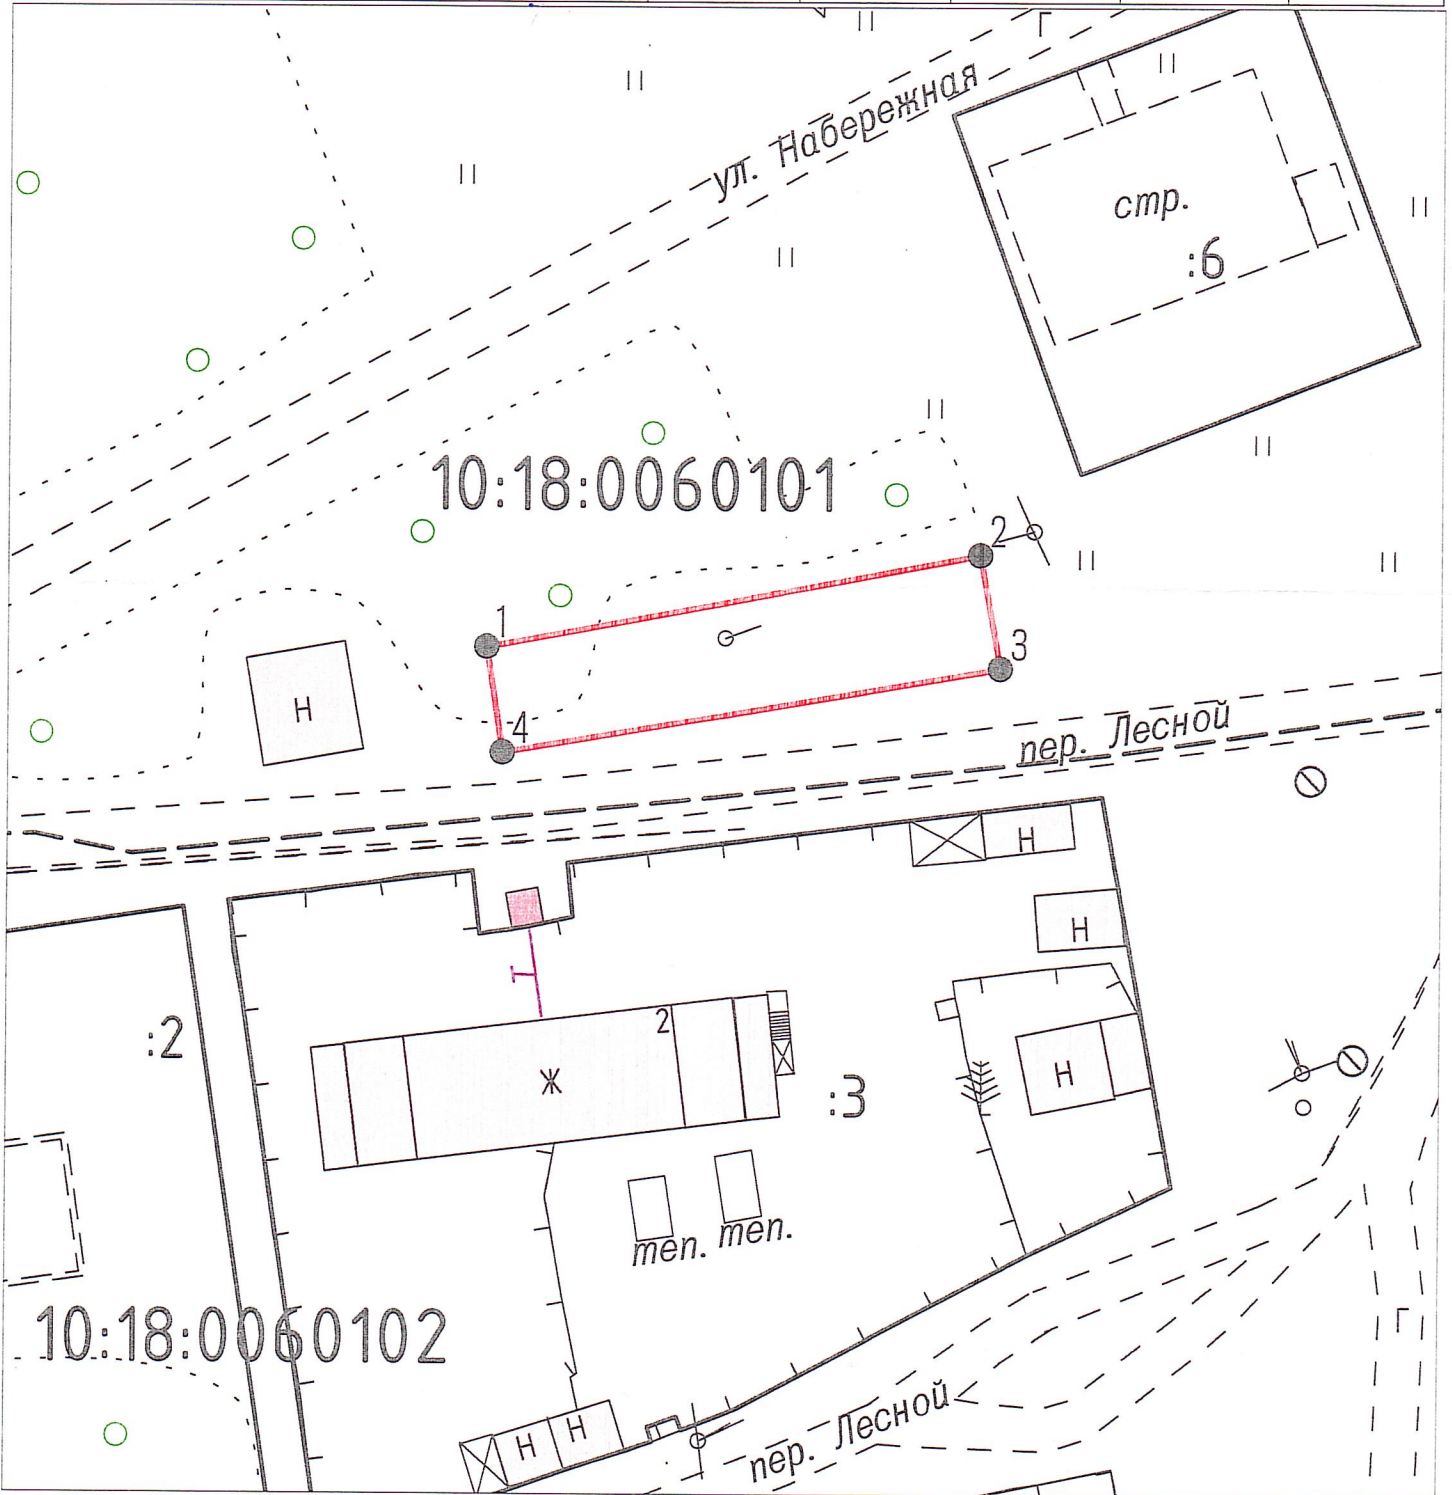

УСЛОВНЫЕ ОБОЗНАЧЕНИЯ:

Масштаб 1:500

- - внесмасштабный контур земельного участка
- — — — — граница ЗУ сведения о котором содержатся в ГКН
- — — — — граница формируемого ЗУ
- — — — — граница кадастрового квартала