


СХЕМА РАСПОЛОЖЕНИЯ ЗЕМЕЛЬНОГО УЧАСТКА ИЛИ ЗЕМЕЛЬНЫХ УЧАСТКОВ НА КАДАСТРОВом ПЛАНЕ ТЕРРИТОРИИ

Условный номер земельного участка			-					
Площадь земельного участка			154 кв. м.					
Обозначение характерных точек границ	Координаты(Система координат МСК- 10)		Обозначение характерных точек границ	Координаты (Система координат МСК-10)		Обозначение характерных точек границ	Координаты (Система координат МСК-10)	
	X	Y		X	Y		X	Y
1	842 274,91	1 445 953,22	-	-	-	-	-	-
2	842 279,69	1 445 963,13	-	-	-	-	-	-
3	842 267,08	1 445 969,21	-	-	-	-	-	-
4	842 262,30	1 445 959,30	-	-	-	-	-	-

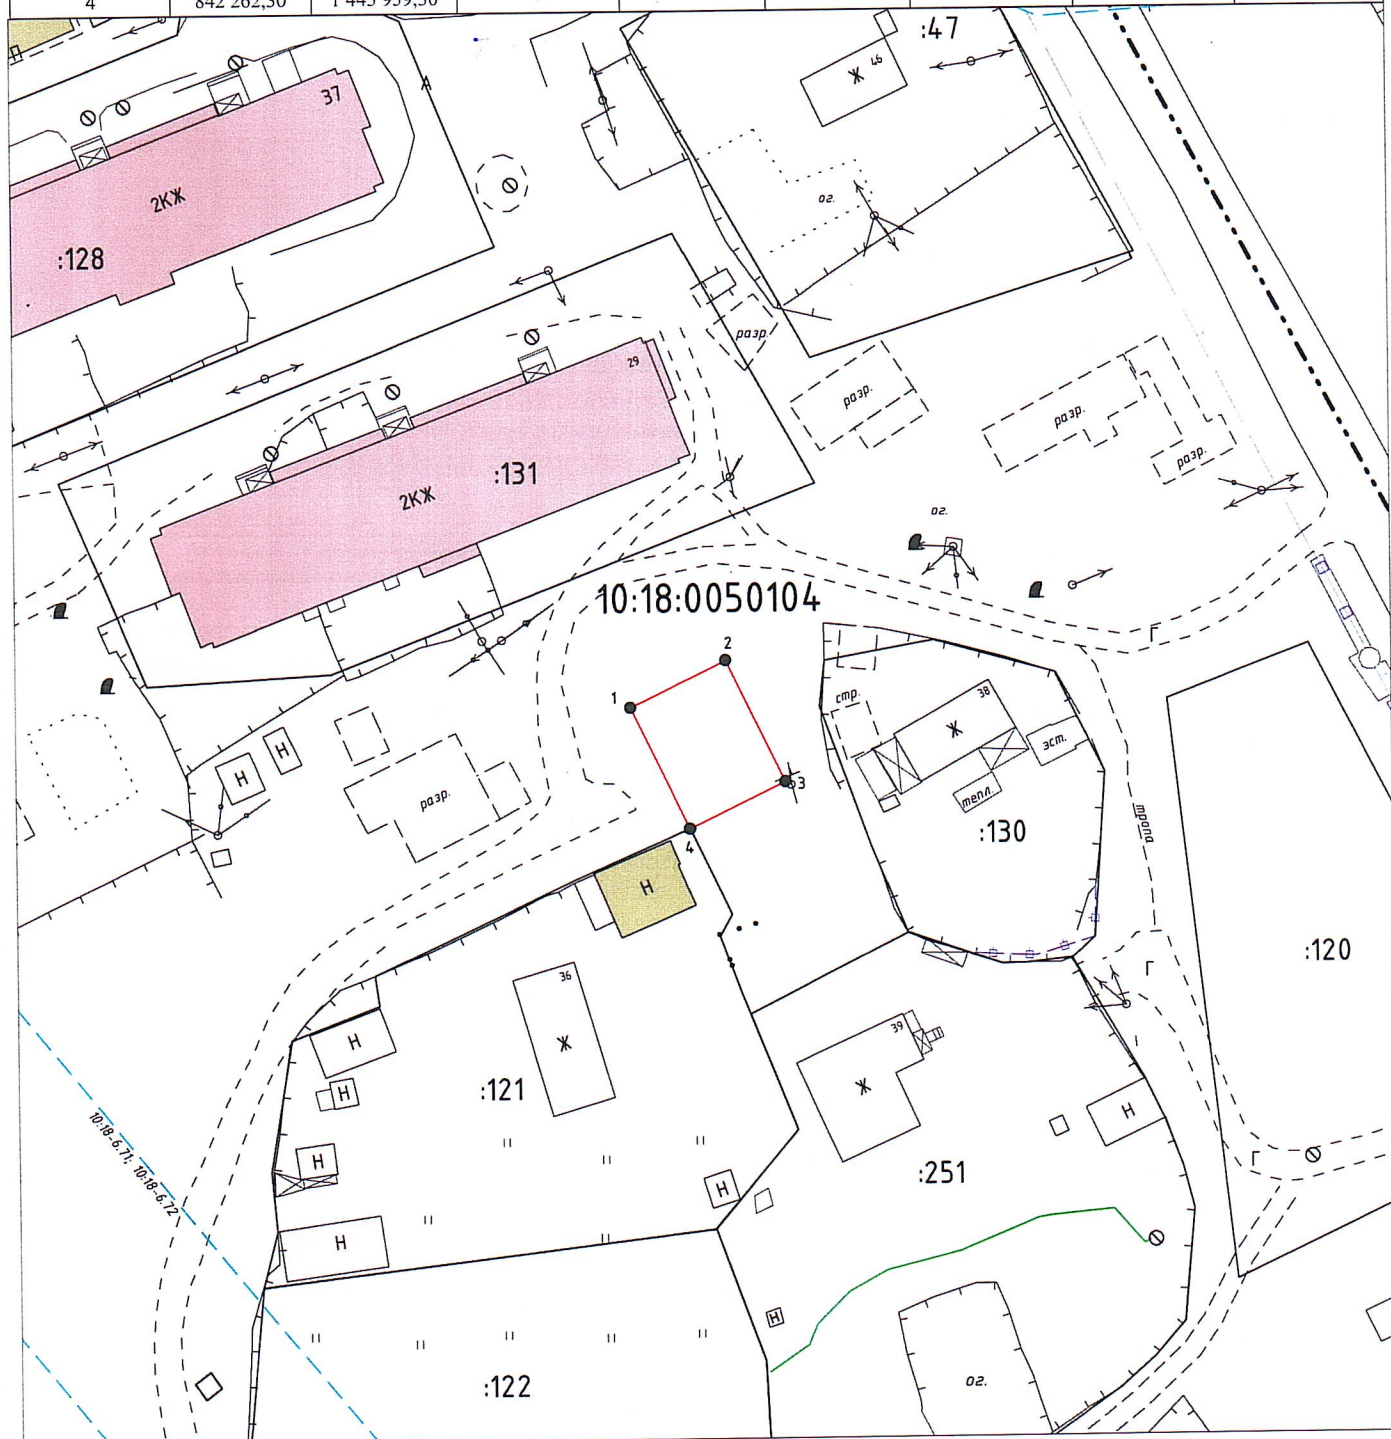

УСЛОВНЫЕ ОБОЗНАЧЕНИЯ:

- - внемасштабный контур земельного участка
- граница ЗУ сведения о котором содержится в ГКН
- граница формируемого ЗУ
- граница кадастрового квартала
- границы зон с особыми условиями использования территории

Масштаб 1:750