


Схема расположения земельного участка или земельных участков на кадастровом плане территории

Условный номер земельного участка -

Площадь земельного участка - 200 кв.м.

| Обозначение характерных точек границ | Координаты, м | |
|--------------------------------------|---------------|------------|
| | X | Y |
| 1 | 2 | 3 |
| 1 | 843143.84 | 1447104.11 |
| 2 | 843151.07 | 1447113.28 |
| 3 | 843153.83 | 1447117.01 |
| 4 | 843144.45 | 1447124.56 |
| 5 | 843134.22 | 1447111.86 |

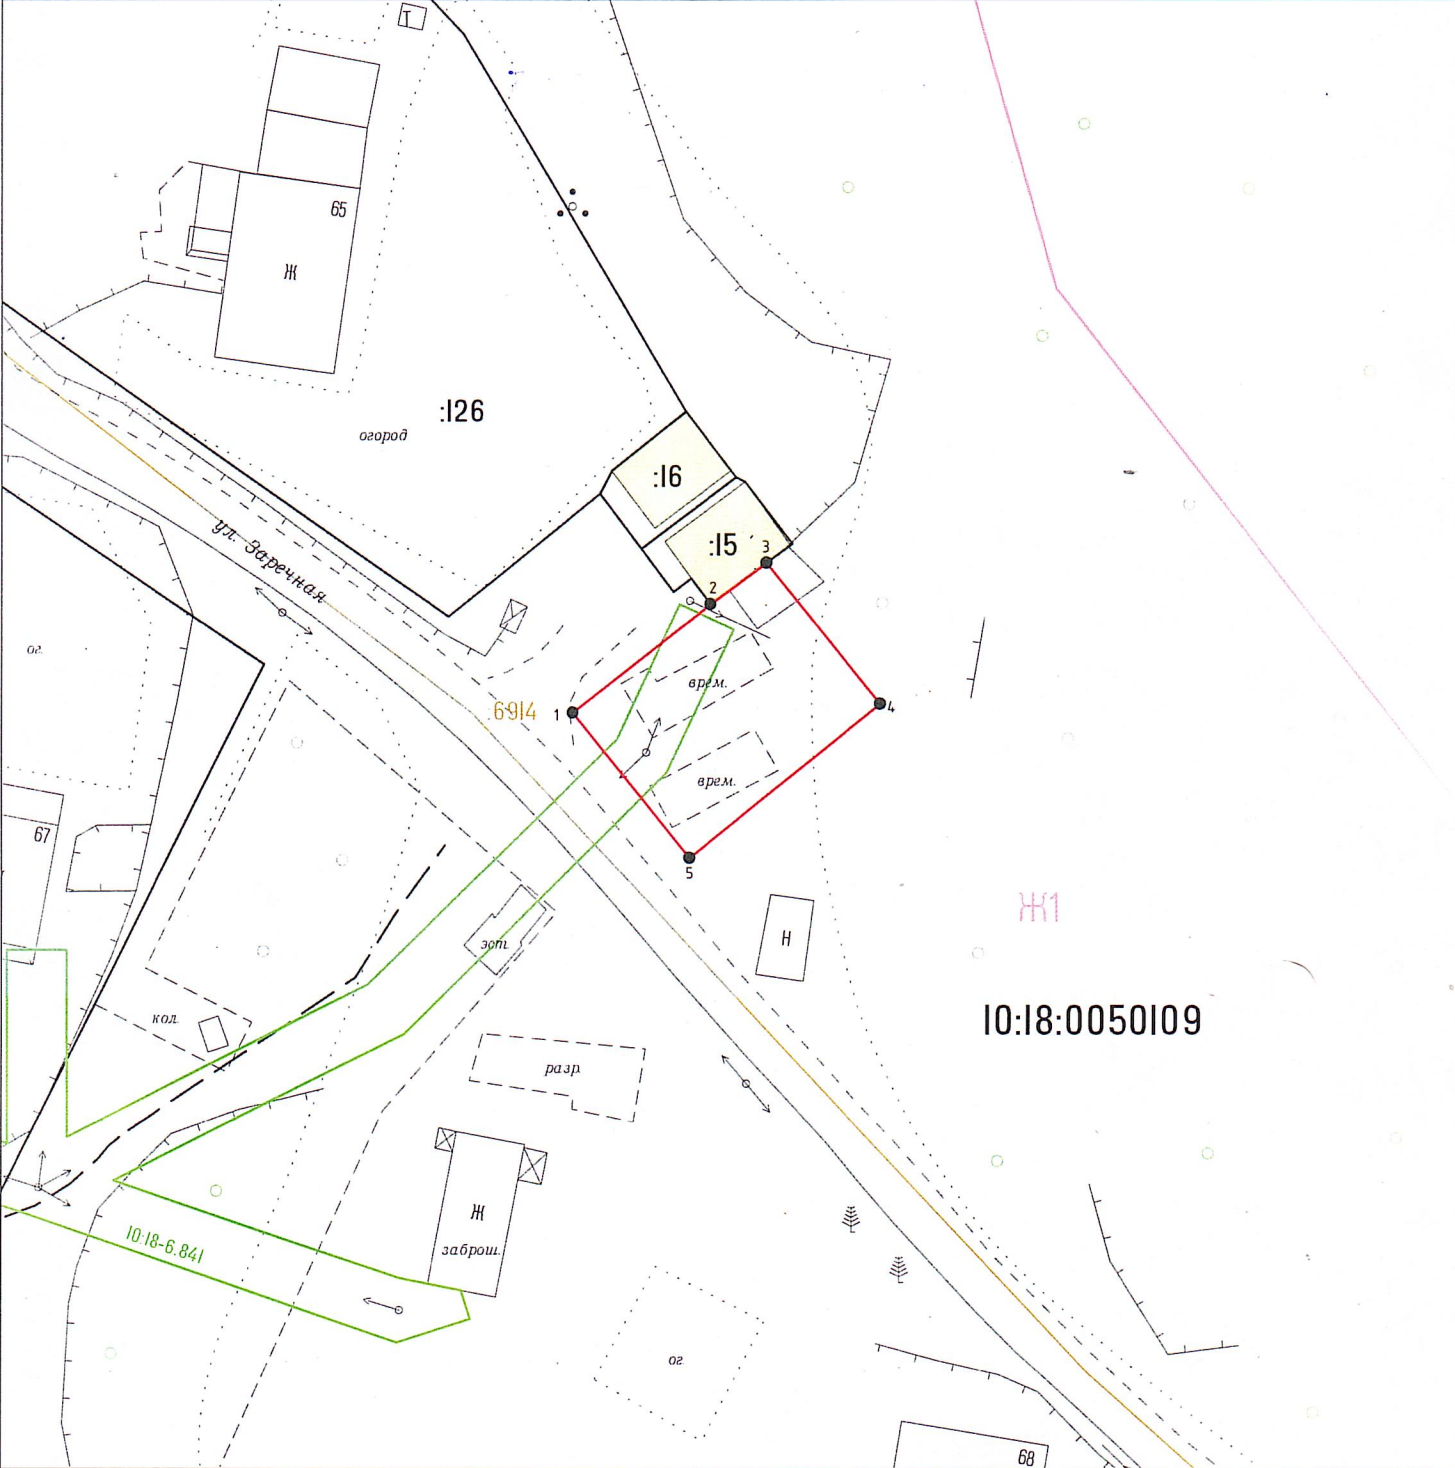

Система координат МСК-10

Масштаб 1:500

| | |
|--|---|
| <p>УСЛОВНЫЕ ОБОЗНАЧЕНИЯ:</p> <p>10:18:0050103:104 - обозначение исходных и учтенных земельных участков</p> <p>— граница исходного земельного участка и учтенных земельных участков</p> <p>— граница образуемого земельного участка</p> <p>— граница кадастрового квартала</p> <p>10:18:0050103 - номер кадастрового квартала</p> <p>1 - обозначение характерных точек границ земельных участков</p> | <p>10:18:0050103:104:ЗУ1 - обозначение образуемых ЗУ путем раздела или выдела</p> <p>10:18:0050103:ЗУ1 - обозначение образуемых ЗУ путем перераспределения, а также образованные из земель государственной или муниципальной собственности</p> <p>— границы муниципальных образований и(или) границы населенных пунктов</p> <p>Ж1 - границы и обозначение территориальных зон</p> <p>— границы зон с особыми условиями использования территории</p> |
|--|---|