


Схема расположения земельного участка или земельных участков на кадастровом плане территории

Условный номер земельного участка -			
Площадь земельного участка - 463 кв.м.			
Обозначение характерных точек границ	Координаты, м		
	X	Y	
1	2	3	
1	842601.33	1446440.01	
2	842605.61	1446444.77	
3	842617.52	1446443.34	
4	842618.65	1446444.77	
5	842621.75	1446442.01	
6	842625.85	1446447.65	
7	842626.50	1446448.50	
8	842623.32	1446451.86	
9	842608.19	1446465.08	
10	842600.35	1446458.57	
11	842591.44	1446448.01	

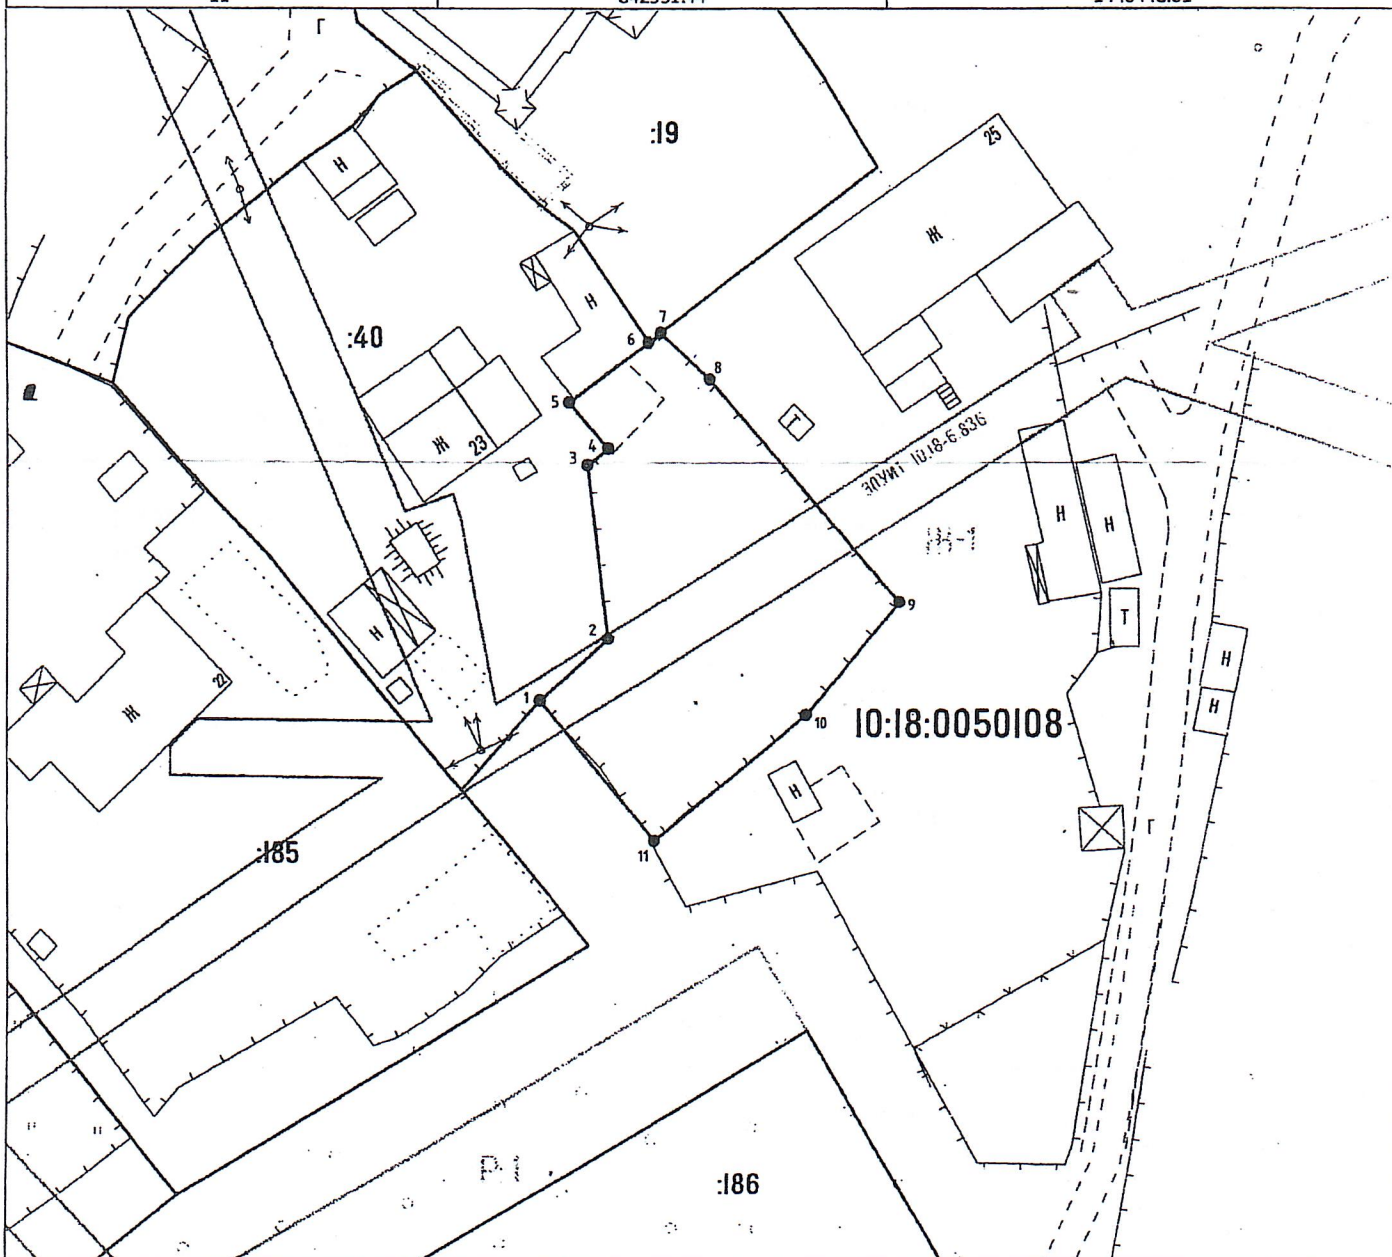

Система координат МСК-10

Масштаб 1:500

УСЛОВНЫЕ ОБОЗНАЧЕНИЯ: 10:18:0050103:104 - обозначение исходных и учтенных земельных участков - граница исходного земельного участка и учтенных земельных участков - граница образуемого земельного участка - граница кадастрового квартала 10:18:0050103 - номер кадастрового квартала 1 - обозначение характерных точек границ земельных участков			10:18:0050103:104:3У1 - обозначение образуемых ЗУ путем раздела или выдела - границы муниципальных образований и(или) границы населенных пунктов Ж1 - границы и обозначение территориальных зон - границы зон с особыми условиями использования территории	10:18:0050103:3У1 - обозначение образуемых ЗУ путем перераспределения, а также образованные из земель государственной или муниципальной собственности
--	--	--	---	---