

РЕСПУБЛИКА КАРЕЛИЯ

Администрация Лоухского муниципального района

РАСПОРЯЖЕНИЕ № 768-Р

пгт. Лоухи

09 сентября 2024 года

О выдаче разрешения на условно разрешенный вид использования земельного участка

В соответствии с Градостроительным кодексом Российской Федерации, Федеральным законом от 06.10.2003 года № 131-ФЗ «Об общих принципах организации местного самоуправления в Российской Федерации», Правилами землепользования и застройки Чупинского городского поселения, по итогам проведенных публичных слушаний:

1. Предоставить разрешение на условно разрешенный вид использования «объекты гаражного назначения» земельного участка, образуемого в соответствии с утвержденной схемой и расположенного по адресу Республика Карелия, Лоухский район, п. Чула, кадастровый квартал 10:18:0050102 (приложение № 1 к настоящему распоряжению).

2. Администрации Лоухского муниципального района обеспечить опубликование настоящего распоряжения в порядке, установленном для официального опубликования муниципальных правовых актов Лоухского муниципального района, а также разместить на официальном сайте Лоухского муниципального района информационно-телекоммуникационной сети «Интернет».

И.о. главы администрации
Лоухского муниципального района




Е.А. Финский

Схема расположения земельного участка на кадастровом плане территории

Утверждена Распоряжением Министерства имущественных и земельных отношений Республики Карелия
 № _____ от « _____ » _____ 20__ г.

СХЕМА РАСПОЛОЖЕНИЯ ЗЕМЕЛЬНОГО УЧАСТКА ИЛИ ЗЕМЕЛЬНЫХ УЧАСТКОВ НА КАДАСТРОВОМ ПЛАНЕ ТЕРРИТОРИИ

Условный номер земельного участка -		
Площадь земельного участка - 118 кв.м.		
Обозначение характерных точек границ	Координаты, м	
	X	Y
1	2	3
1	842790.41	1445609.39
2	842795.81	1445620.39
3	842782.33	1445627.00
4	842779.82	1445621.90
5	842788.91	1445617.44
6	842786.01	1445611.54

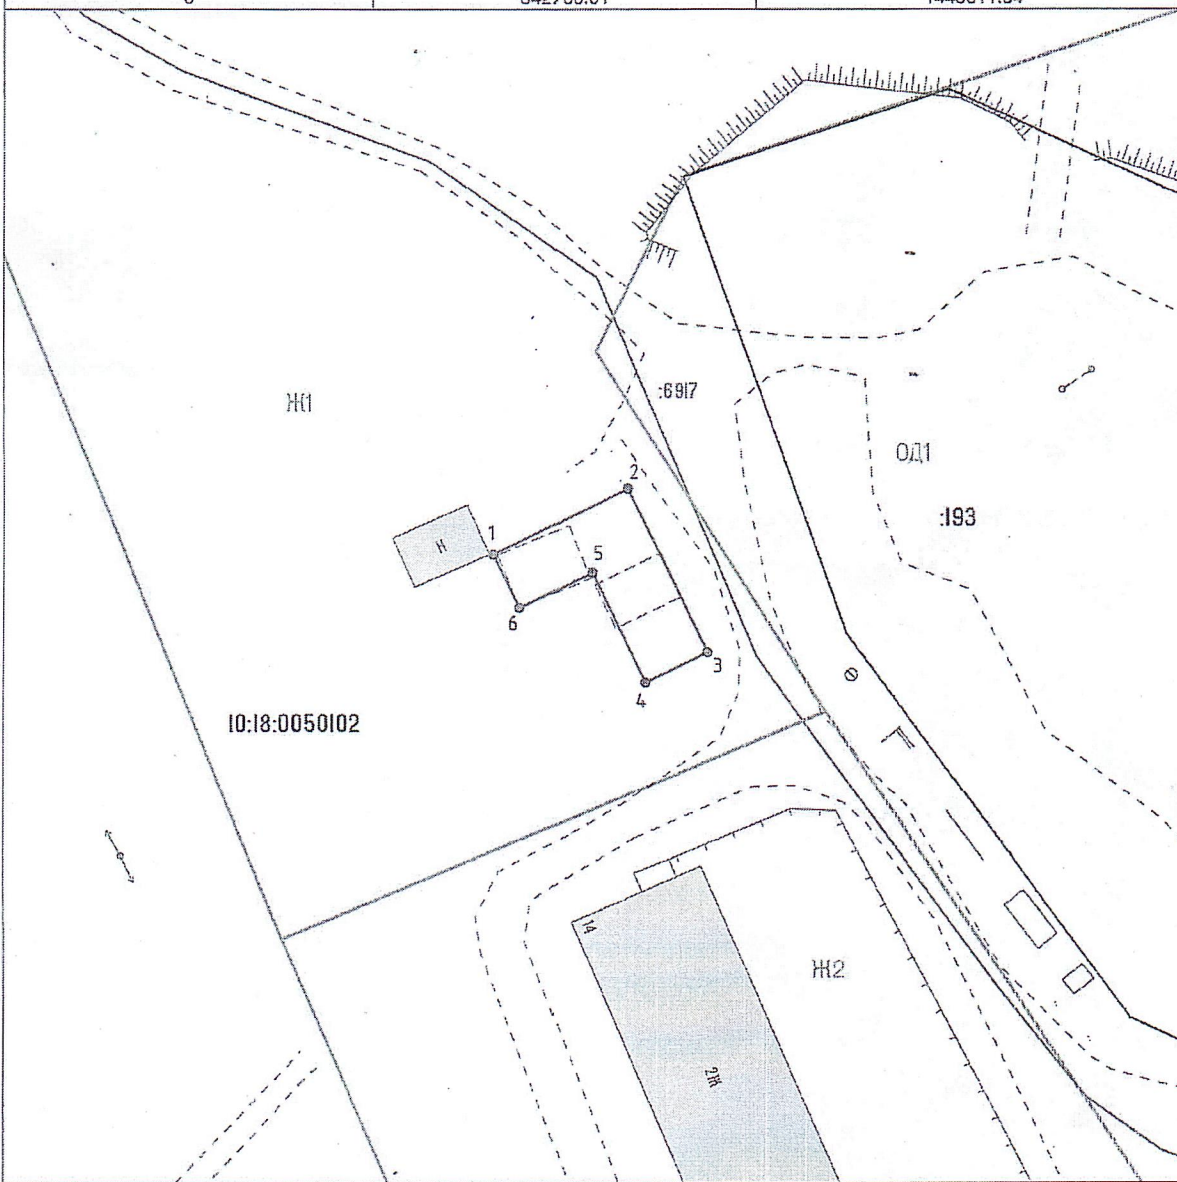

Система координат МСК-10

Масштаб 1:500

<p>УСЛОВНЫЕ ОБОЗНАЧЕНИЯ:</p> <p>10:18:0050103:104 - обозначение исходных и учтенных земельных участков</p> <p>10:18:0050103:104:ЗУ1 - обозначение образуемых ЗУ путем раздела или выдела</p> <p>10:18:0050103:ЗУ1 - обозначение образуемых ЗУ путем перераспределения, а также образованные из земель государственной или муниципальной собственности</p> <p>----- - граница исходного земельного участка и учтенных земельных участков</p> <p>----- - граница образуемого земельного участка</p> <p>----- - граница кадастрового квартала</p> <p>10:18:0050103 - номер кадастрового квартала</p> <p>o 1 - обозначение характерных точек границ земельных участков</p>	<p>----- - границы объектов капитального строительства и сооружений, учтенных в ЕГРН</p> <p>Ж1 - границы и обозначения территориальных зон</p> <p>----- - границы зон с особыми условиями использования территории</p>
--	--