


СХЕМА РАСПОЛОЖЕНИЯ ЗЕМельНОГО УЧАСТКА ИЛИ ЗЕМельНЫХ УЧАСТКОВ НА КАДАСТРОВОМ ПЛАНЕ ТЕРРИТОРИИ

Условный номер земельного участка -		
Площадь земельного участка – 118 кв.м.		
Обозначение характерных точек границ	Координаты, м	
	X	Y
1	2	3
1	842790.41	1445609.39
2	842795.81	1445620.39
3	842782.33	1445627.00
4	842779.82	1445621.90
5	842788.91	1445617.44
6	842786.01	1445611.54

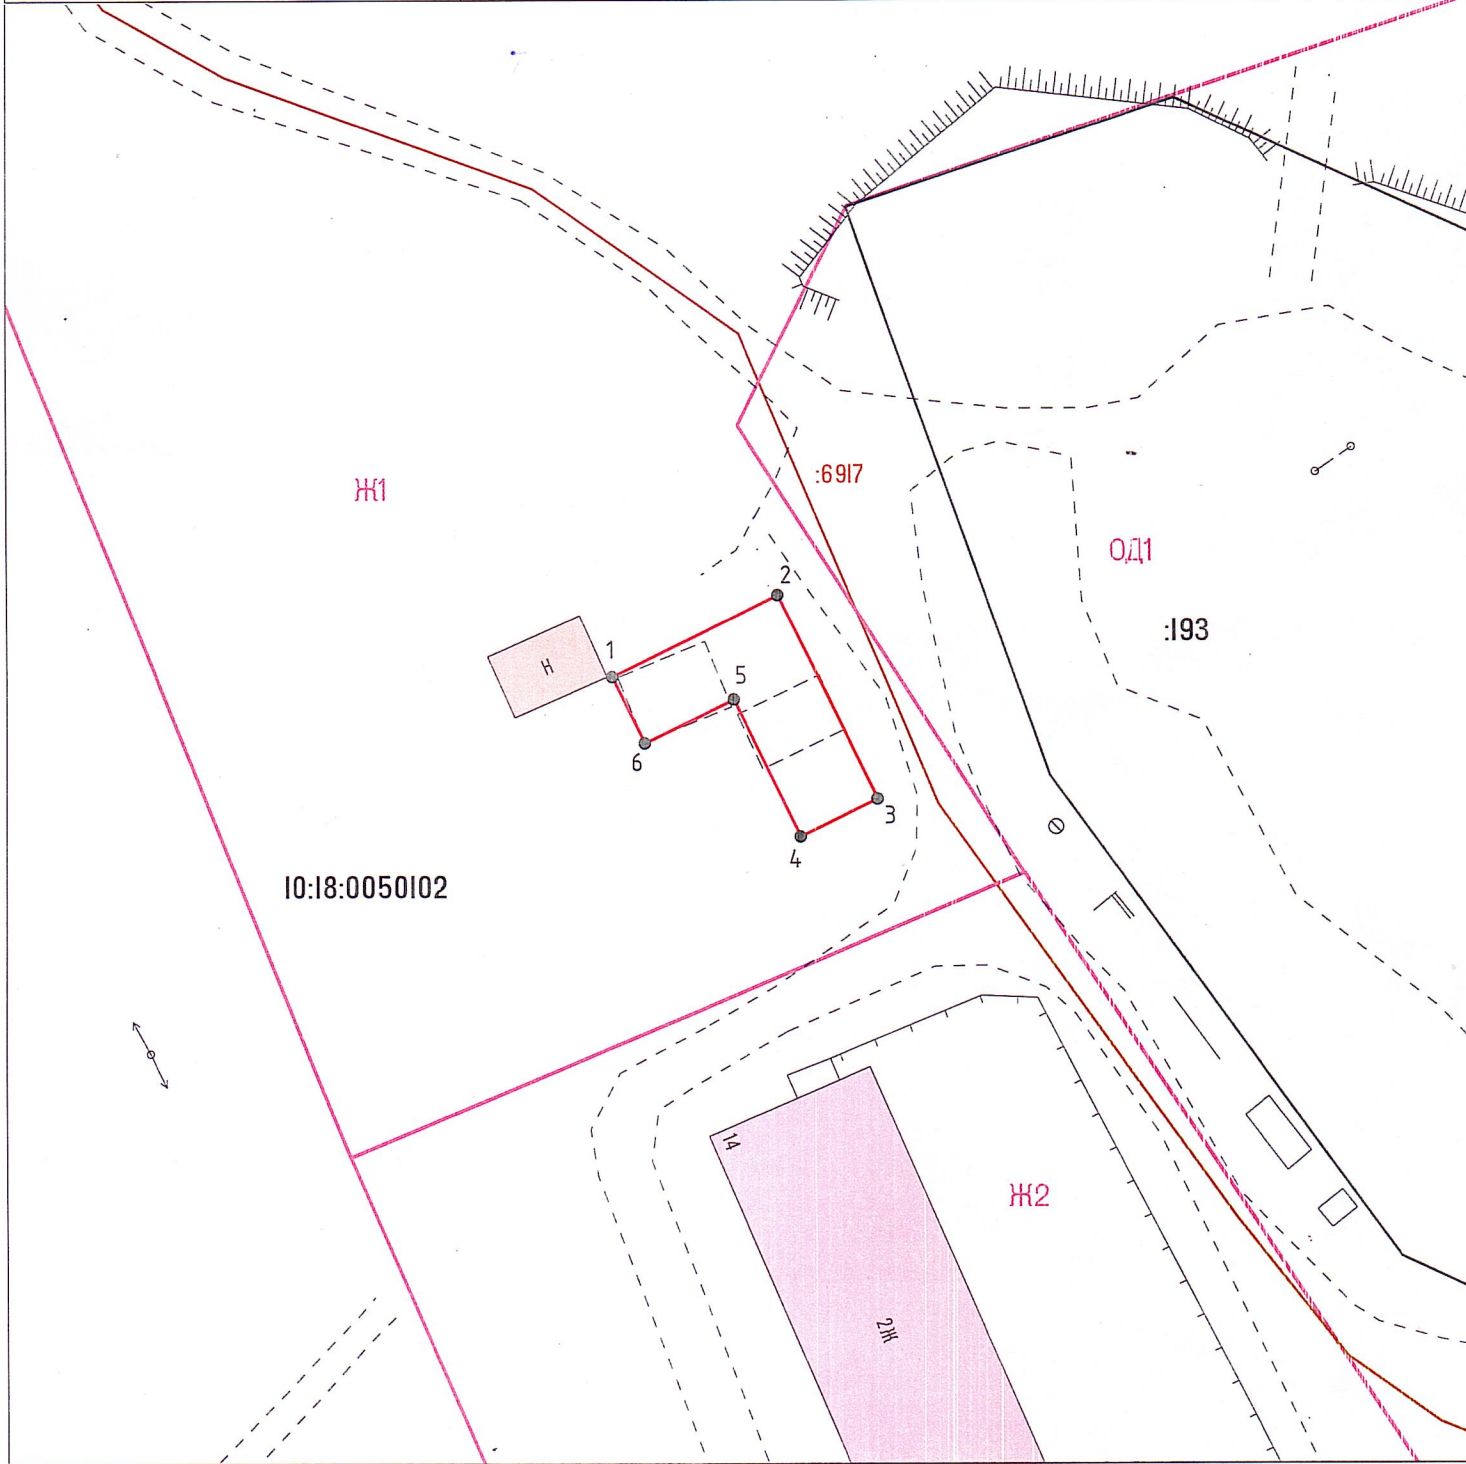

Система координат МСК-10

Масштаб 1:500

УСЛОВНЫЕ ОБОЗНАЧЕНИЯ:		10:18:0050103:104 - обозначение исходных и учтенных земельных участков	10:18:0050103:104:ЗУ1 - обозначение образуемых ЗУ путем раздела или выдела	10:18:0050103:ЗУ1 - обозначение образуемых ЗУ путем перераспределения, а также образованные из земель государственной или муниципальной собственности
—	- граница исходного земельного участка и учтенных земельных участков			
—	- граница образуемого земельного участка			
- - -	- граница кадастрового квартала			
10:18:0050103	- номер кадастрового квартала			
• 1	- обозначение характерных точек границ земельных участков			
		—	- границы объектов капитального строительства и сооружений, учтенных в ЕГРН	
		Ж1	- границы и обозначение территориальных зон	
		—	- границы зон с особыми условиями использования территории	