


СХЕМА РАСПОЛОЖЕНИЯ ЗЕМЕЛЬНОГО УЧАСТКА ИЛИ ЗЕМЕЛЬНЫХ УЧАСТКОВ НА КАДАСТРОВOM ПЛАНЕ ТЕРРИТОРИИ

условный номер земельного участка -
 Площадь земельного участка - 718 кв.м.

Обозначение характерных точек границ	Координаты, м	
	X	Y
1	2	3
1	842838.28	1445812.51
2	842842.91	1445819.06
3	842847.73	1445827.06
4	842840.87	1445830.66
5	842835.17	1445833.22
6	842824.06	1445838.79
7	842826.29	1445845.39
8	842809.45	1445852.66
9	842803.90	1445843.56
10	842808.07	1445834.74

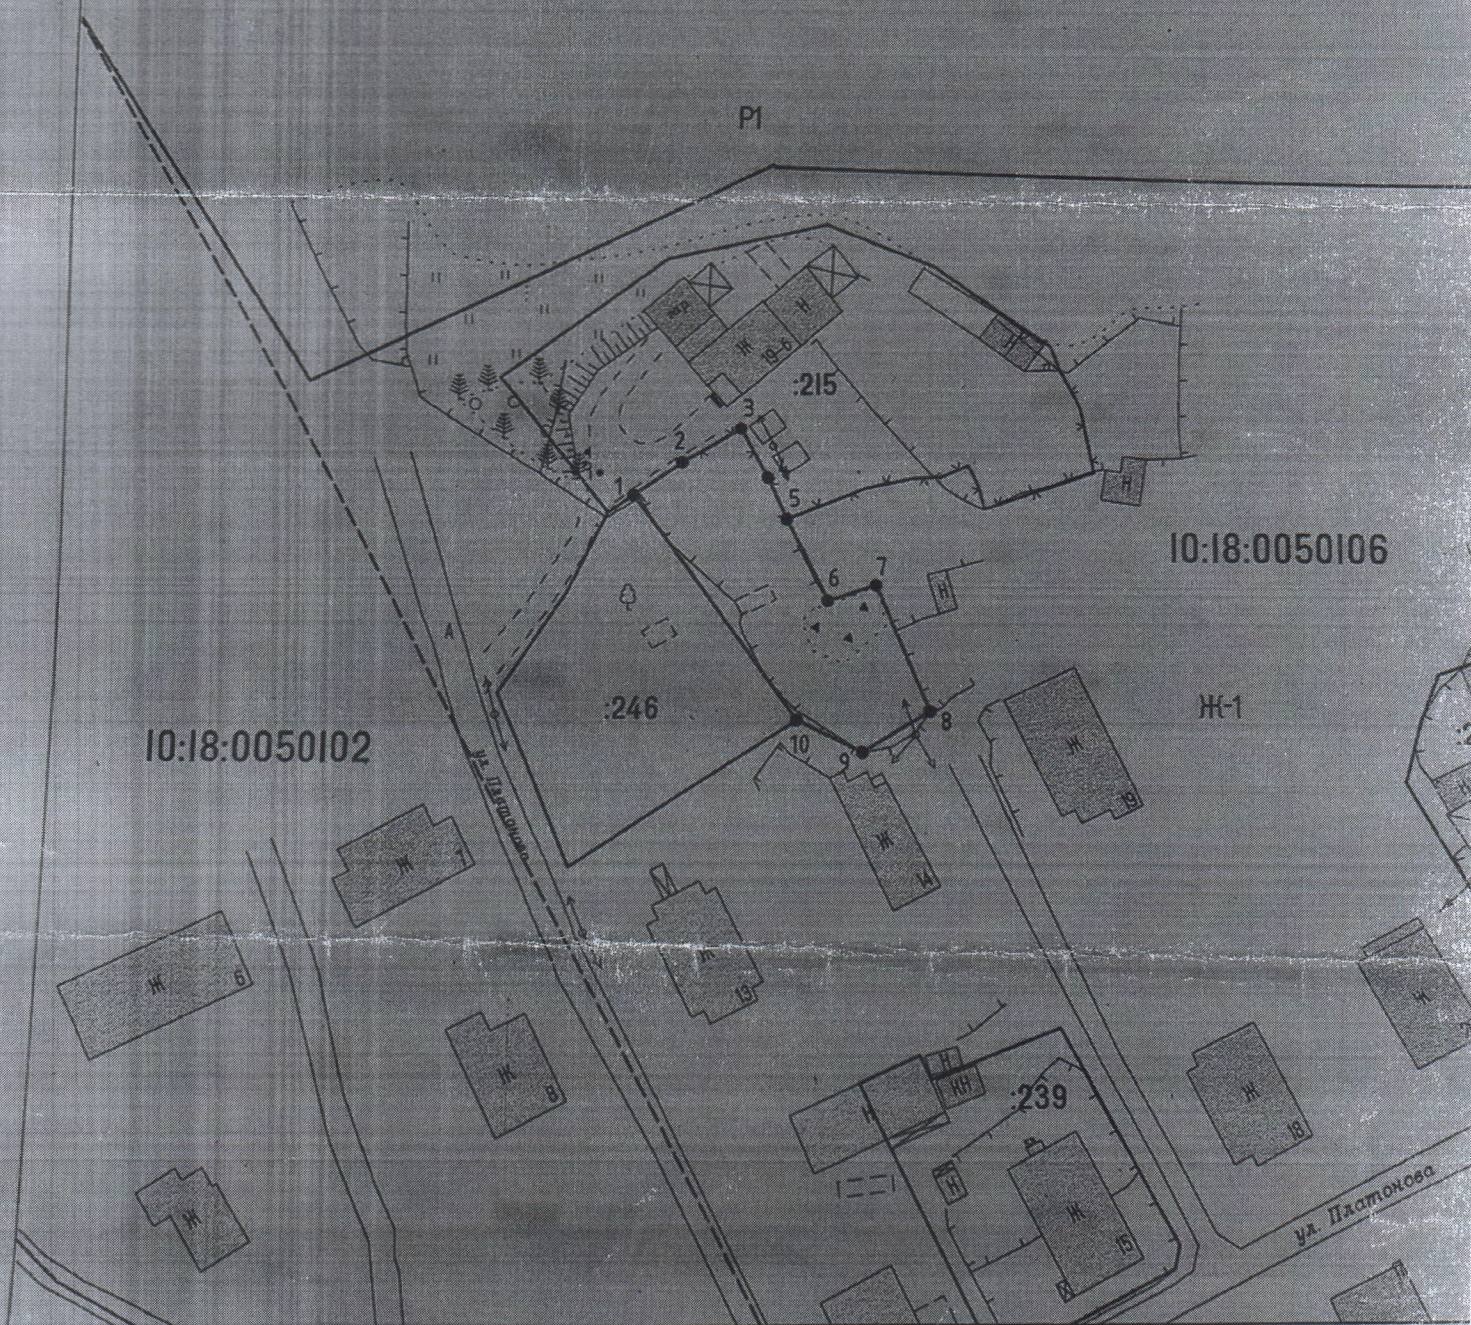

Система координат МСК-10

Масштаб 1:1000

- УСЛОВНЫЕ ОБОЗНАЧЕНИЯ:**
- 10:18:0050103:104 - обозначение исходных и учтенных земельных участков
 - 10:18:0050103:104:3У1 - обозначение образуемых ЗУ путем раздела или выдела
 - 10:18:0050103:3У1 - обозначение ЗУ путем перераспределения, а также образованные из земель государственной или муниципальной собственности
 - граница исходного земельного участка и учтенных земельных участков
 - граница образуемого земельного участка
 - граница кадастрового квартала
 - 10:18:0050103 - номер кадастрового квартала
 - 1 - обозначение характерных точек границ земельных участков
 - границы объектов капитального строительства и сооружений, учтенных в ЕГРН
 - Ж1 - границы и обозначение территориальных зон
 - границы зон с особыми условиями использования территории