


СХЕМА РАСПОЛОЖЕНИЯ ЗЕМЕЛЬНОГО УЧАСТКА ИЛИ ЗЕМЕЛЬНЫХ УЧАСТКОВ НА КАДАСТРОВОМ ПЛАНЕ ТЕРРИТОРИИ

Условный номер земельного участка -

Площадь земельного участка - 1583 кв.м.

Обозначение характерных точек границ	Координаты, м	
	X	Y
1		3
1	799198.42	1390804.00
2	799204.98	1390851.08
3	799171.37	1390854.65
4	799164.42	1390809.02
5	799186.08	1390842.60
6	799186.58	1390849.37
7	799184.59	1390849.51
8	799184.10	1390842.74

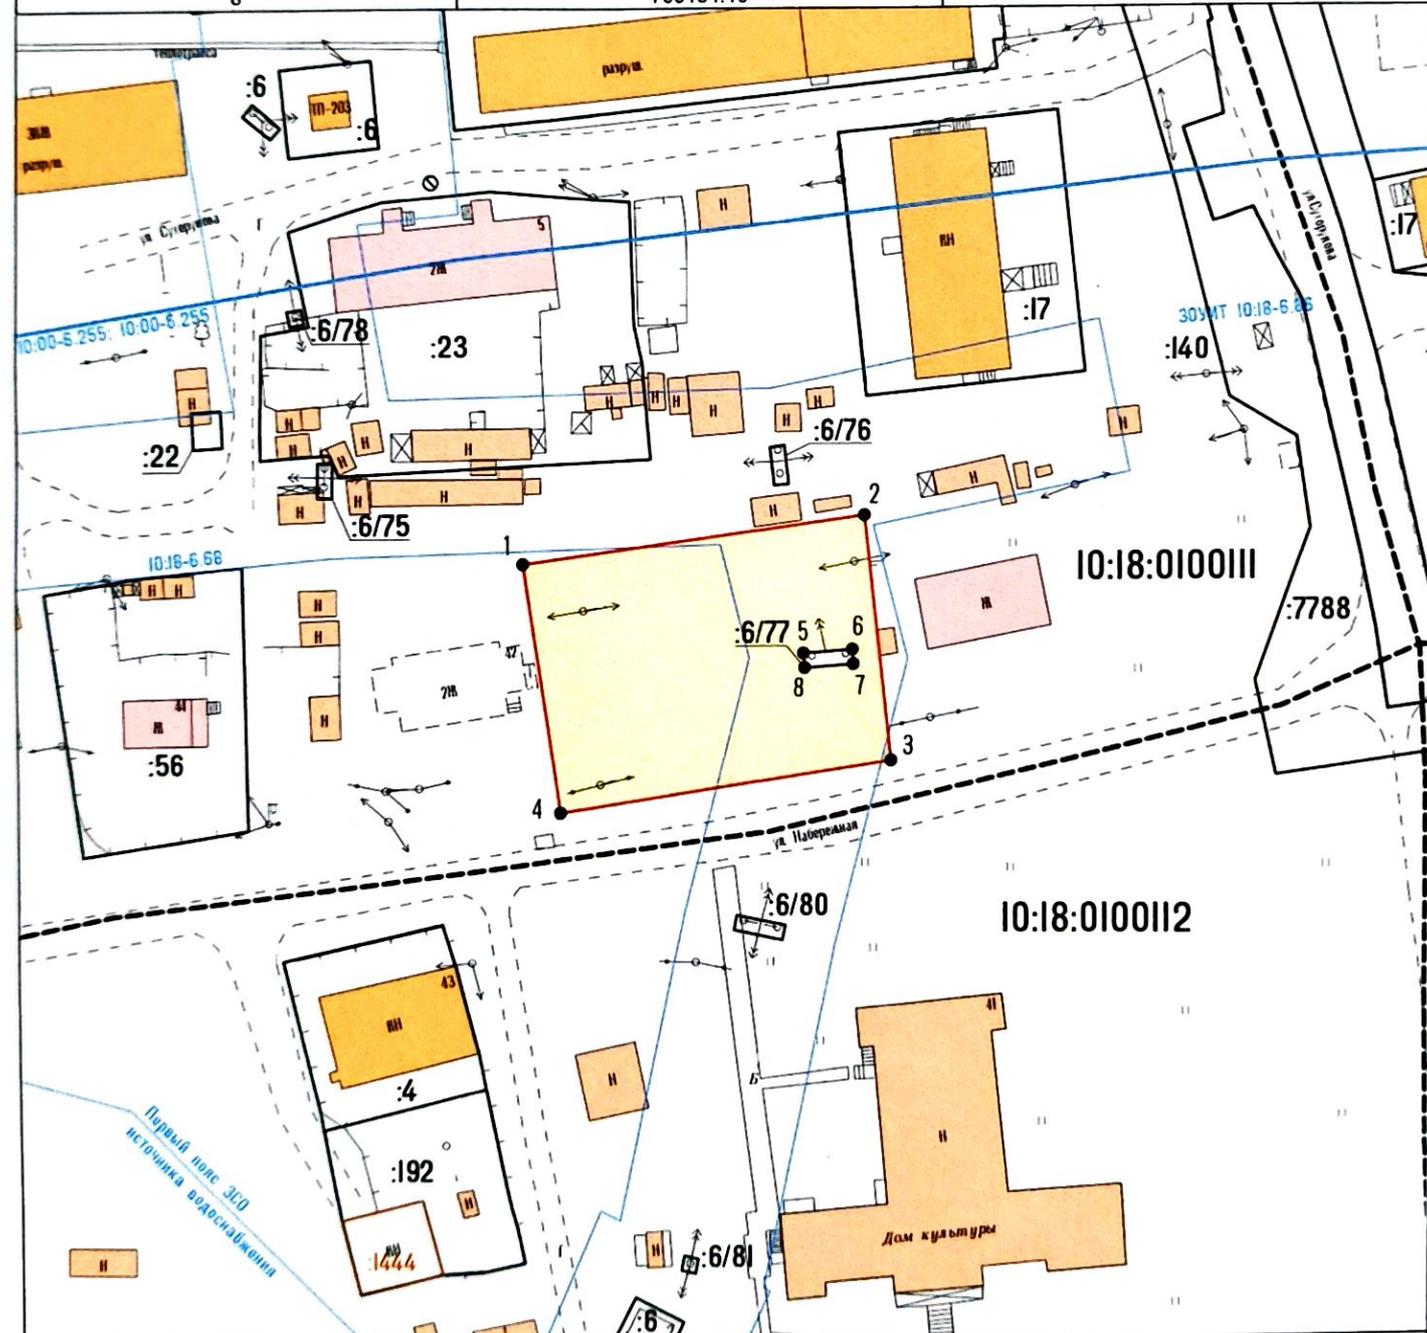

Система координат МСК-10

Масштаб 1:1000

- УСЛОВНЫЕ ОБОЗНАЧЕНИЯ:**
- 10 18 0050103 104 - обозначение исходных и учтенных земельных участков
 - 10 18 0050103 104 ЗУ1 - обозначение образуемых ЗУ путем раздела или выдела
 - 10 18 0050103 ЗУ1 - обозначение образуемых ЗУ путем перераспределения, а также образованные из земель государственной или муниципальной собственности
 - граница исходного земельного участка и учтенных земельных участков
 - граница образуемого земельного участка
 - граница кадастрового квартала
 - границы зон с особыми условиями использования территории
 - 10.18.0050103 - номер кадастрового квартала
 - 1 - обозначение характерных точек границ земельных участков