


**СХЕМА РАСПОЛОЖЕНИЯ ЗЕМЕЛЬНОГО УЧАСТКА ИЛИ ЗЕМЕЛЬНЫХ УЧАСТКОВ НА КАДАСТРОВОМ ПЛАНЕ ТЕРРИТОРИИ**

| Условный номер земельного участка          |                                          |              | 1 252 кв. м.                               |                                          |              |                                            |                                          |              |
|--------------------------------------------|------------------------------------------|--------------|--------------------------------------------|------------------------------------------|--------------|--------------------------------------------|------------------------------------------|--------------|
| Площадь земельного участка                 |                                          |              | 1 252 кв. м.                               |                                          |              |                                            |                                          |              |
| Обозначение<br>характерных<br>точек границ | Координаты (Система<br>координат МСК-10) |              | Обозначение<br>характерных<br>точек границ | Координаты (Система<br>координат МСК-10) |              | Обозначение<br>характерных<br>точек границ | Координаты (Система<br>координат МСК-10) |              |
|                                            | X                                        | Y            |                                            | X                                        | Y            |                                            | X                                        | Y            |
| 1                                          | 789 012,70                               | 1 486 488,81 | 5                                          | 788 971,76                               | 1 486 513,52 | 9                                          | 788 996,33                               | 1 486 494,78 |
| 2                                          | 789 015,06                               | 1 486 495,59 | 6                                          | 788 966,83                               | 1 486 500,58 | -                                          | -                                        | -            |
| 3                                          | 788 996,18                               | 1 486 523,07 | 7                                          | 788 973,59                               | 1 486 490,06 | -                                          | -                                        | -            |
| 4                                          | 788 986,08                               | 1 486 526,66 | 8                                          | 788 990,74                               | 1 486 480,80 | -                                          | -                                        | -            |

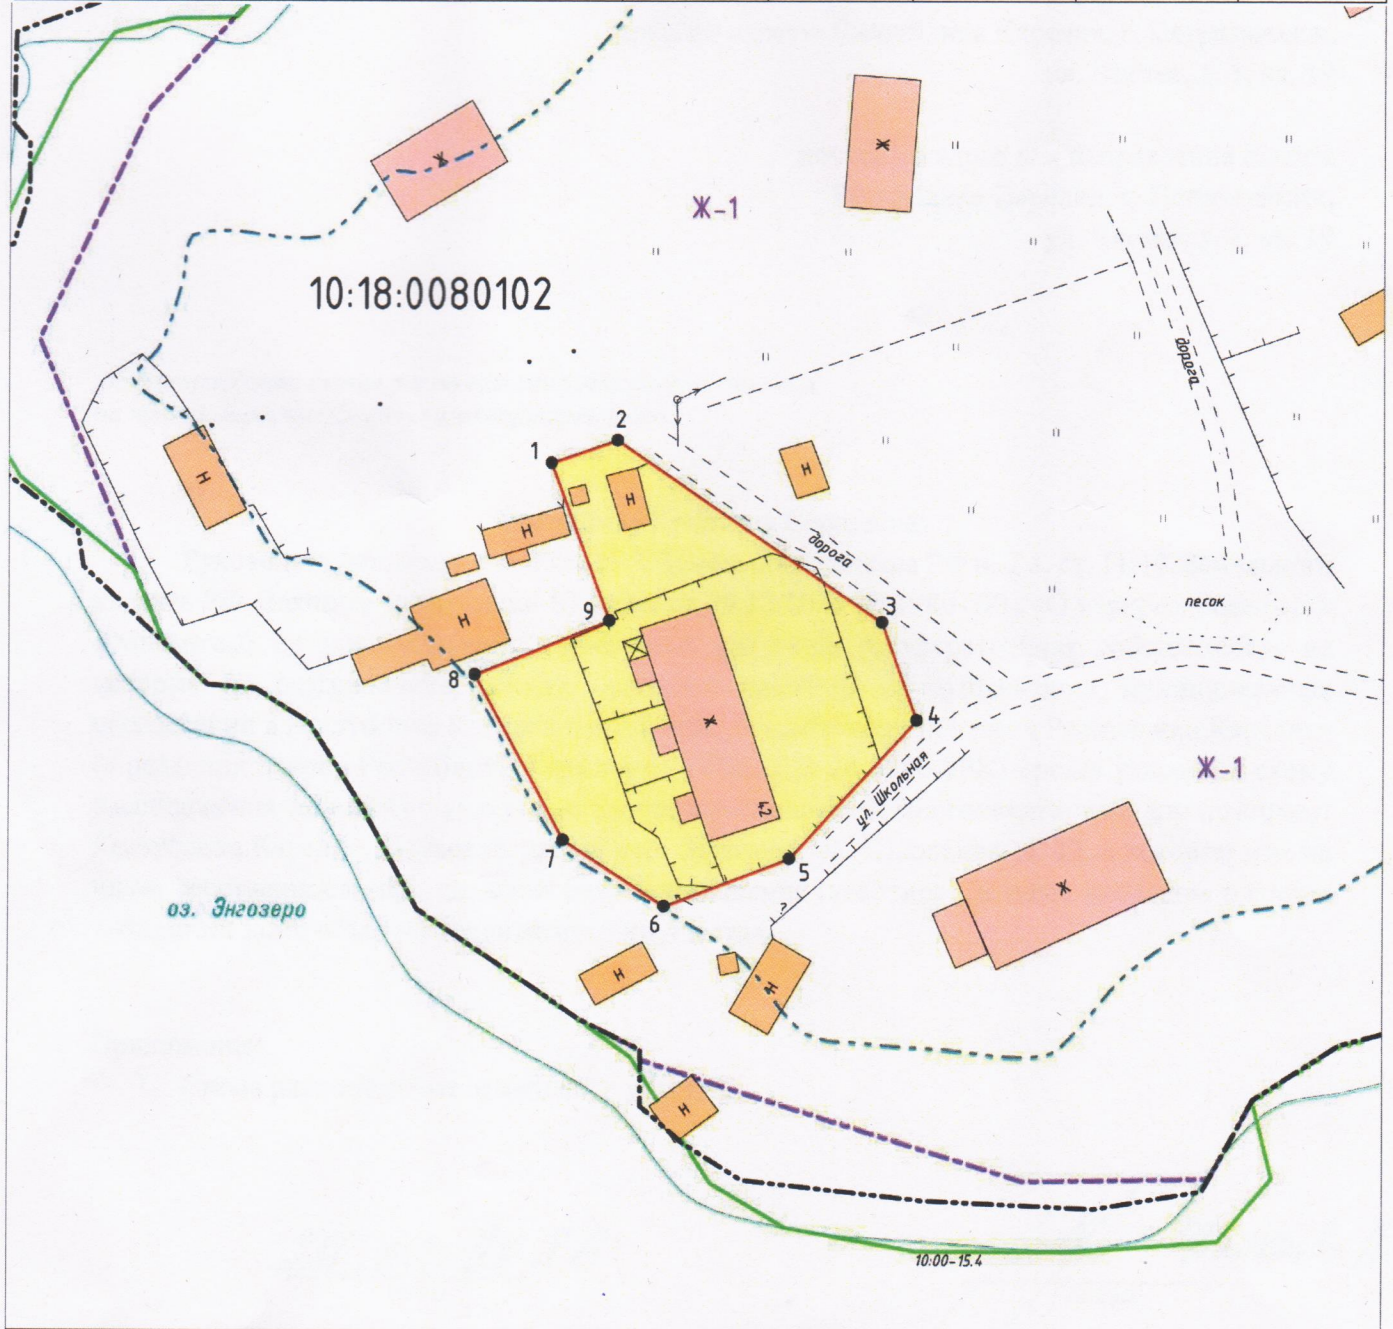

**УСЛОВНЫЕ ОБОЗНАЧЕНИЯ:**

- - внемасштабный контур земельного участка
- - граница ЗУ, сведения о котором содержатся в ГКН
- - граница формируемого ЗУ
- - граница кадастрового квартала
- :175 - обозначение существующего участка

Масштаб 1:750

- - граница зон с особыми условиями использования территории
- - граница территориальной зоны
- - граница Лоухского лесничества по сведениям ЕГРН
- - граница береговой полосы общего пользования согласно измерениям на местности

Ж-1 - обозначение территориальной зоны