


Жаровина, 1

ФРАГМЕНТ КАДАСТРОВОГО КВАРТАЛА

№10:18:0010907

Приложение № 4
Схема кадастрового
ул. Жаровина д.1

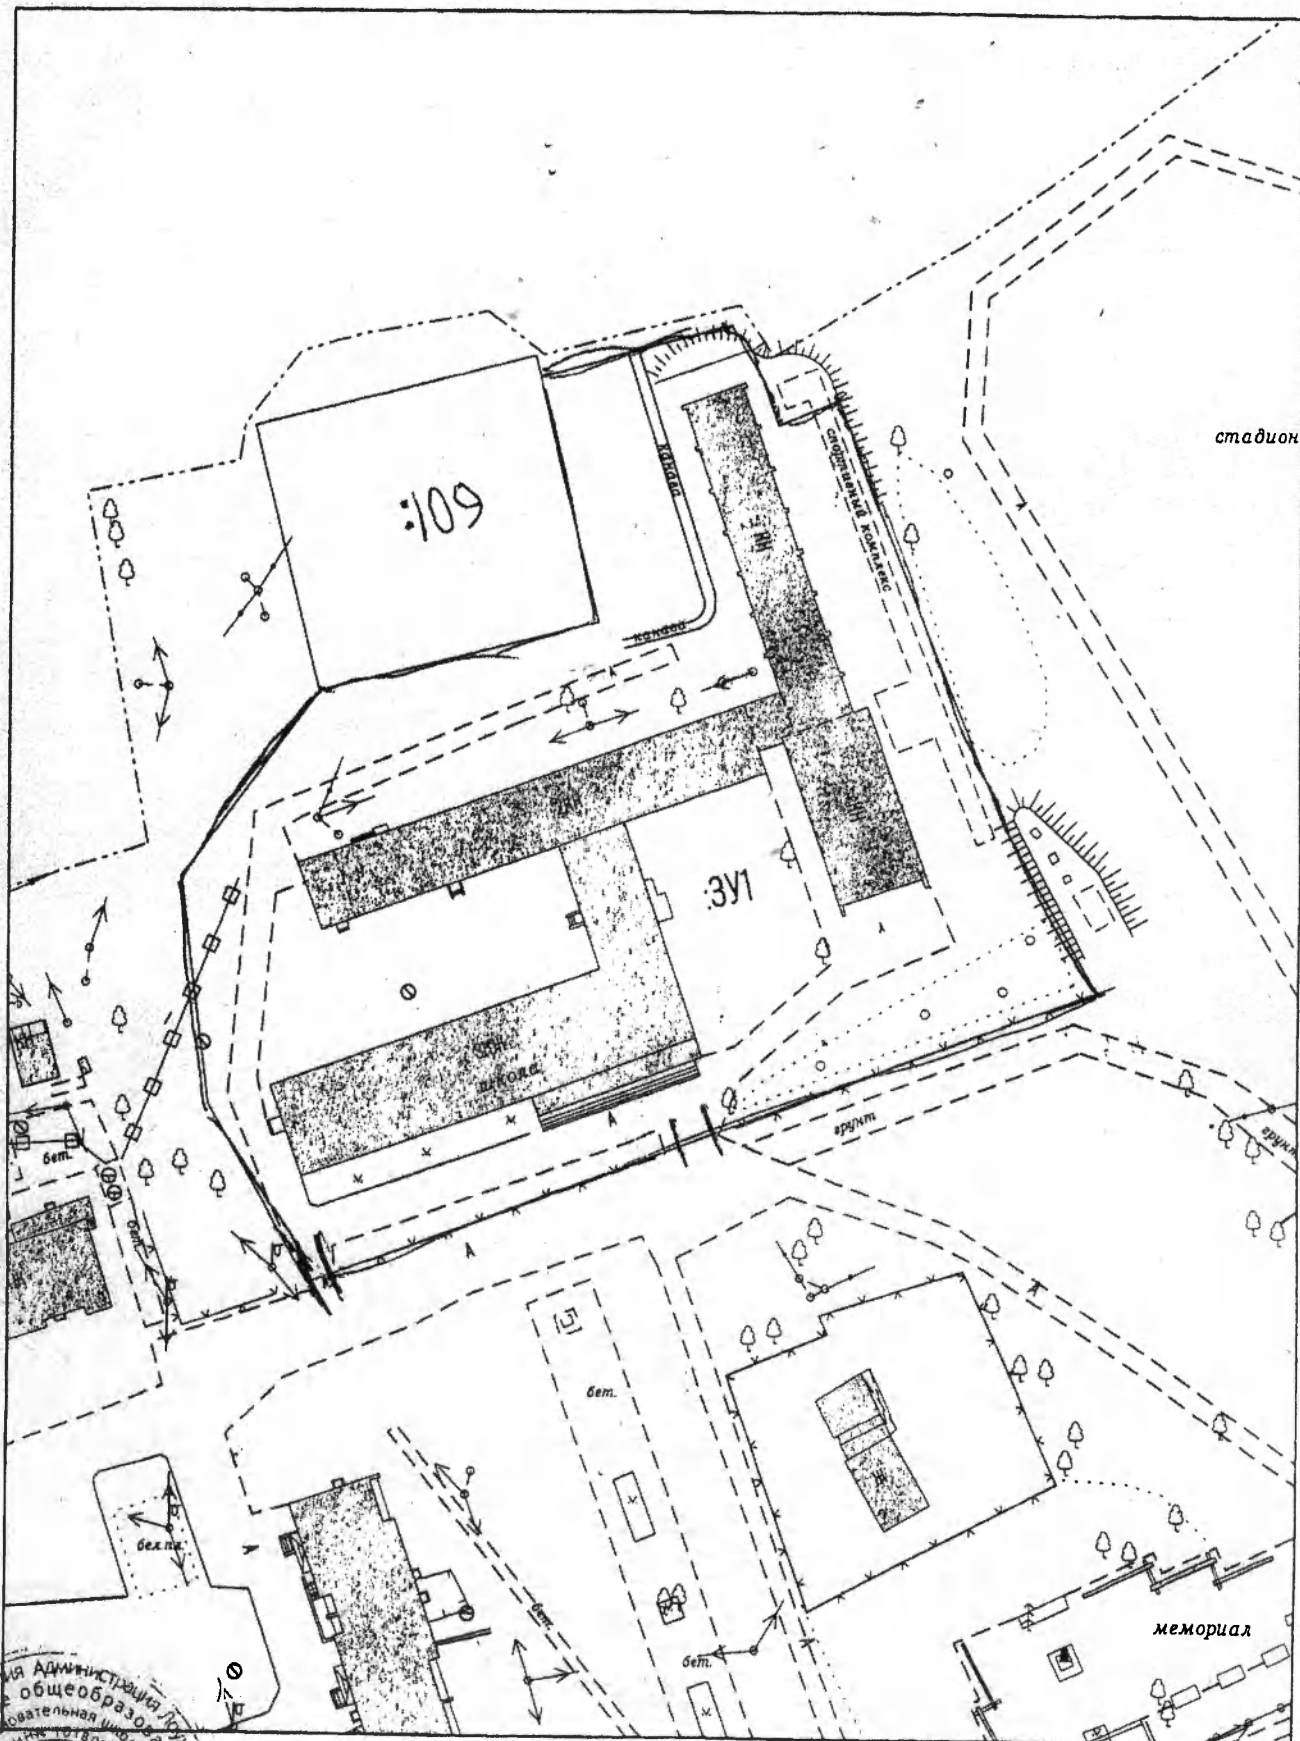

Масштаб 1:1000



М.О. Турбовский