

Общество с ограниченной ответственностью «Консус»  
186670, Р. Карелия, Лоухский район, п. Чупа, ул. Коргуева, д. 7а

Утвержден

\_\_\_\_\_  
\_\_\_\_\_  
\_\_\_\_\_  
№ \_\_\_\_\_ от «\_\_\_» \_\_\_\_\_ 20\_\_ г.

**ПРОЕКТ МЕЖЕВАНИЯ ТЕРРИТОРИИ  
в границах элемента планировочной структуры  
в районе многоквартирных домов, расположенных по адресу:  
Республика Карелия, Лоухский район,  
пгт. Лоухи, ул. Железнодорожная, д. 4, д. 6**

Заказчик: Администрация Лоухского муниципального района

Подрядчик: ООО "Консус"

Генеральный директор ООО «Консус»  
Кадастровый инженер



В. А. Шитиков  
В. А. Шитиков

п. Чупа, 2022

## Содержание

<b>1. Основная (утверждаемая) часть</b>	<b>3</b>
1.1. Текстовая часть	4
1.1.1. Пояснительная записка	4
1.1.2. Перечень и сведения о площади образуемых земельных участков, способы их образования	4
1.1.3. Перечень и сведения о площади образуемых земельных участков, которые будут отнесены к территориям общего пользования или имуществу общего пользования, в том числе в отношении которых предполагаются резервирование и (или) изъятие для государственных или муниципальных нужд	6
1.1.4. Сведения о границах территории	6
1.2. Графическая часть	8
Чертеж межевания территории	9
<b>2. Материалы по обоснованию</b>	<b>10</b>
2.1. Текстовая часть	11
2.2. Графическая часть	15
Материалы по обоснованию (существующее состояние), чертеж	16

## **1. Основная (утверждаемая) часть**

## **1.1. Текстовая часть**

### **1.1.1. Пояснительная записка**

Проект межевания территории элемента планировочной структуры в районе многоквартирных домов, расположенных по адресу: Республика Карелия, Лоухский район, пгт. Лоухи, ул. Железнодорожная, д. 4, д. 6, разработан в виде отдельного документа в соответствии с договором подряда № КР2218-22 от 31.01.2022.

Подготовка проекта межевания направлена на решение следующих задач:

- определение местоположения границ земельного участка, образование которого предусмотрено данным проектом межевания территории, постановка земельного участка на государственный кадастровый учет;

- реализация прав собственников помещений в многоквартирном доме на формирование земельного участка под многоквартирным домом с элементами озеленения и благоустройства, а также объектами вспомогательного использования, предназначенными для обслуживания, эксплуатации и благоустройства многоквартирного дома;

- учет мнения и интересов граждан, правообладателей земельных участков и объектов капитального строительства при образовании земельных участков путем проведения общественных обсуждений или публичных слушаний по проекту межевания территории.

Проект межевания включает в себя основную (утверждаемую) часть, состоящую из текстовой и графической частей (чертеж межевания территории), а также материалы по обоснованию проекта, состоящие из текстовой и графической части (чертеж существующего состояния территории).

### **1.1.2. Перечень и сведения о площади образуемых земельных участков, способы их образования, вид разрешенного использования образуемых земельных участков**

Вид разрешенного использования и площадь земельного участка, образование которого предусмотрено данным проектом межевания, определены в соответствии с градостроительным регламентом территориальной зоны Ж-1 «Зона индивидуального жилищного строительства», утвержденным в составе Правил землепользования и застройки Лоухского городского поселения.

В соответствии с подп. 4 п. 3 ст. 11.3 Земельного кодекса Российской Федерации образование земельных участков, расположенных в границах элемента планировочной структуры, застроенного многоквартирными домами, осуществляется исключительно в соответствии с утвержденным проектом межевания территории.

Перечень образуемых земельных участков, а также сведения об их площади, способах образования, видах разрешенного использования и местоположении приведены в таблице 1.

Таблица 1

№ п/п	Обозначение земельного участка	Координаты характерных точек границ образуемого земельного участка (МСК-10)	Площадь образуемого участка, кв. метров	Способ образования земельного участка	Вид разрешенного использования земельного участка	Категория земель образуемого земельного участка	Адрес (местоположение) образуемого земельного участка																		
1	:ЗУ1	<table border="1"> <thead> <tr> <th>Обозначение характерной точки</th> <th>X</th> <th>Y</th> </tr> </thead> <tbody> <tr> <td>1</td> <td>820 324,76</td> <td>1 446 580,63</td> </tr> <tr> <td>2</td> <td>820 342,51</td> <td>1 446 596,56</td> </tr> <tr> <td>3</td> <td>820 303,91</td> <td>1 446 636,94</td> </tr> <tr> <td>4</td> <td>820 298,18</td> <td>1 446 632,10</td> </tr> <tr> <td>5</td> <td>820 299,10</td> <td>1 446 606,06</td> </tr> </tbody> </table>	Обозначение характерной точки	X	Y	1	820 324,76	1 446 580,63	2	820 342,51	1 446 596,56	3	820 303,91	1 446 636,94	4	820 298,18	1 446 632,10	5	820 299,10	1 446 606,06	1200	Образование земель, находящихся в государственной или муниципальной собственности	Малоэтажная многоквартирная жилая застройка	Земли населенных пунктов	Российская Федерация, Республика Карелия, Лоухский муниципальный район, Лоухское городское поселение, пгт. Лоухи, ул. Железнодорожная, Д- 4
Обозначение характерной точки	X	Y																							
1	820 324,76	1 446 580,63																							
2	820 342,51	1 446 596,56																							
3	820 303,91	1 446 636,94																							
4	820 298,18	1 446 632,10																							
5	820 299,10	1 446 606,06																							
2	:ЗУ2	<table border="1"> <thead> <tr> <th>Обозначение характерной точки</th> <th>X</th> <th>Y</th> </tr> </thead> <tbody> <tr> <td>1</td> <td>820 291,17</td> <td>1 446 550,53</td> </tr> <tr> <td>2</td> <td>820 315,03</td> <td>1 446 572,32</td> </tr> <tr> <td>3</td> <td>820 288,66</td> <td>1 446 598,70</td> </tr> <tr> <td>4*</td> <td>820 274,63</td> <td>1 446 601,65</td> </tr> <tr> <td>5</td> <td>820 258,11</td> <td>1 446 584,55</td> </tr> </tbody> </table>	Обозначение характерной точки	X	Y	1	820 291,17	1 446 550,53	2	820 315,03	1 446 572,32	3	820 288,66	1 446 598,70	4*	820 274,63	1 446 601,65	5	820 258,11	1 446 584,55	1500	Образование земель, находящихся в государственной или муниципальной собственности	Малоэтажная многоквартирная жилая застройка	Земли населенных пунктов	Российская Федерация, Республика Карелия, Лоухский муниципальный район, Лоухское городское поселение, пгт. Лоухи, ул. Железнодорожная, Д- 6
Обозначение характерной точки	X	Y																							
1	820 291,17	1 446 550,53																							
2	820 315,03	1 446 572,32																							
3	820 288,66	1 446 598,70																							
4*	820 274,63	1 446 601,65																							
5	820 258,11	1 446 584,55																							
3	:ЗУ3	<table border="1"> <thead> <tr> <th>Обозначение характерной точки</th> <th>X</th> <th>Y</th> </tr> </thead> <tbody> <tr> <td>1</td> <td>820 332,29</td> <td>1 446 576,66</td> </tr> <tr> <td>2</td> <td>820 338,83</td> <td>1 446 582,70</td> </tr> <tr> <td>3</td> <td>820 336,48</td> <td>1 446 585,18</td> </tr> <tr> <td>4</td> <td>820 329,95</td> <td>1 446 579,16</td> </tr> </tbody> </table>	Обозначение характерной точки	X	Y	1	820 332,29	1 446 576,66	2	820 338,83	1 446 582,70	3	820 336,48	1 446 585,18	4	820 329,95	1 446 579,16	30	Образование земель, находящихся в государственной или муниципальной собственности	Коммунальное обслуживание	Земли населенных пунктов	Российская Федерация, Республика Карелия, Лоухский муниципальный район, Лоухское городское поселение, пгт. Лоухи, ул. Железнодорожная			
Обозначение характерной точки	X	Y																							
1	820 332,29	1 446 576,66																							
2	820 338,83	1 446 582,70																							
3	820 336,48	1 446 585,18																							
4	820 329,95	1 446 579,16																							

**1.1.3. Перечень и сведения о площади образуемых земельных участков, которые будут отнесены к территориям общего пользования или имуществу общего пользования, в том числе в отношении которых предполагаются резервирование и (или) изъятие для государственных или муниципальных нужд**

Данным проектом межевания территории образование земельных участков, которые будут отнесены к территориям общего пользования (территориям, которыми беспрепятственно пользуется неограниченный круг лиц (в том числе площади, улицы, проезды, набережные, береговые полосы водных объектов общего пользования, скверы, бульвары) не предусматривается;

Перечень и сведения о площади образуемых земельных участков, которые будут отнесены к имуществу общего пользования, а также сведения о предполагаемом резервировании и (или) изъятии для государственных или муниципальных нужд приведены в таблице 2.

Таблица 2

№ п/п	Обозначение образуемого земельного участка	Адрес (местоположение) образуемого земельного участка	Площадь образуемого земельного участка, кв. метров	Основание отнесения к общему имуществу	Сведения о предполагаемом резервировании и (или) изъятии для государственных или муниципальных нужд
1.	:ЗУ1	Российская Федерация, Республика Карелия, Лоухский муниципальный район, Лоухское городское поселение, пгт. Лоухи, ул. Железнодорожная, д. 4	1200	Ст. 36 Жилищного кодекса РФ от 29.12.2004 № 188-ФЗ (общее имущество собственников помещений в многоквартирном доме).	Изъятие для муниципальных нужд в связи с признанием многоквартирного дома аварийным, подлежащим сносу (ч. 10 ст. 32 Жилищного кодекса РФ)
2.	:ЗУ2	Российская Федерация, Республика Карелия, Лоухский муниципальный район, Лоухское городское поселение, пгт. Лоухи, ул. Железнодорожная, д. 6	1500	Ст. 36 Жилищного кодекса РФ от 29.12.2004 № 188-ФЗ (общее имущество собственников помещений в многоквартирном доме).	Изъятие для муниципальных нужд в связи с признанием многоквартирного дома аварийным, подлежащим сносу (ч. 10 ст. 32 Жилищного кодекса РФ)

**1.1.4. Сведения о границах территории**

Сведения о границах территории, в отношении которой утвержден данный проект межевания, содержат перечень координат характерных точек этих границ в системе координат, используемой для ведения Единого государственного реестра недвижимости на территории Республики Карелия (МСК-10). Координаты характерных точек границ территории определены с точностью не ниже

точности картографической основы Единого государственного реестра недвижимости наиболее крупного масштаба, созданной на территорию кадастрового квартала, в котором расположена граница территории.

В соответствии с п. 5 ч. 5 ст. 43 Градостроительного кодекса РФ координаты характерных точек границ территории, в отношении которой подготовлен проект межевания, определяются в соответствии с требованиями к точности определения координат характерных точек границ, установленных в соответствии Градостроительным кодексом РФ для территориальных зон.

Требования к точности координат характерных точек границ территориальных зон утверждены Приказом Министерства экономического развития Российской Федерации от 23.11.2018 № 650 во исполнение ч. 6.1 ст. 30 Градостроительного кодекса РФ.

Перечень координат характерных точек границ территории, в отношении которой утвержден проект межевания территории приведен в таблице 3.


Таблица 3

Обозначение характерных точек границы	Координаты, м.	
	X	Y
1	820 347,36	1 446 591,07
2	820 342,51	1 446 596,56
3	820 303,91	1 446 636,94
4	820 298,18	1 446 632,10
5	820 274,63	1 446 601,65
6	820 258,11	1 446 584,55
7	820 291,17	1 446 550,53
8	820 295,19	1 446 546,41
9	820 332,29	1 446 576,66
10	820 338,83	1 446 582,70

## 1.2. Графическая часть



# ЧЕРТЕЖ МЕЖЕВАНИЯ ТЕРРИТОРИИ

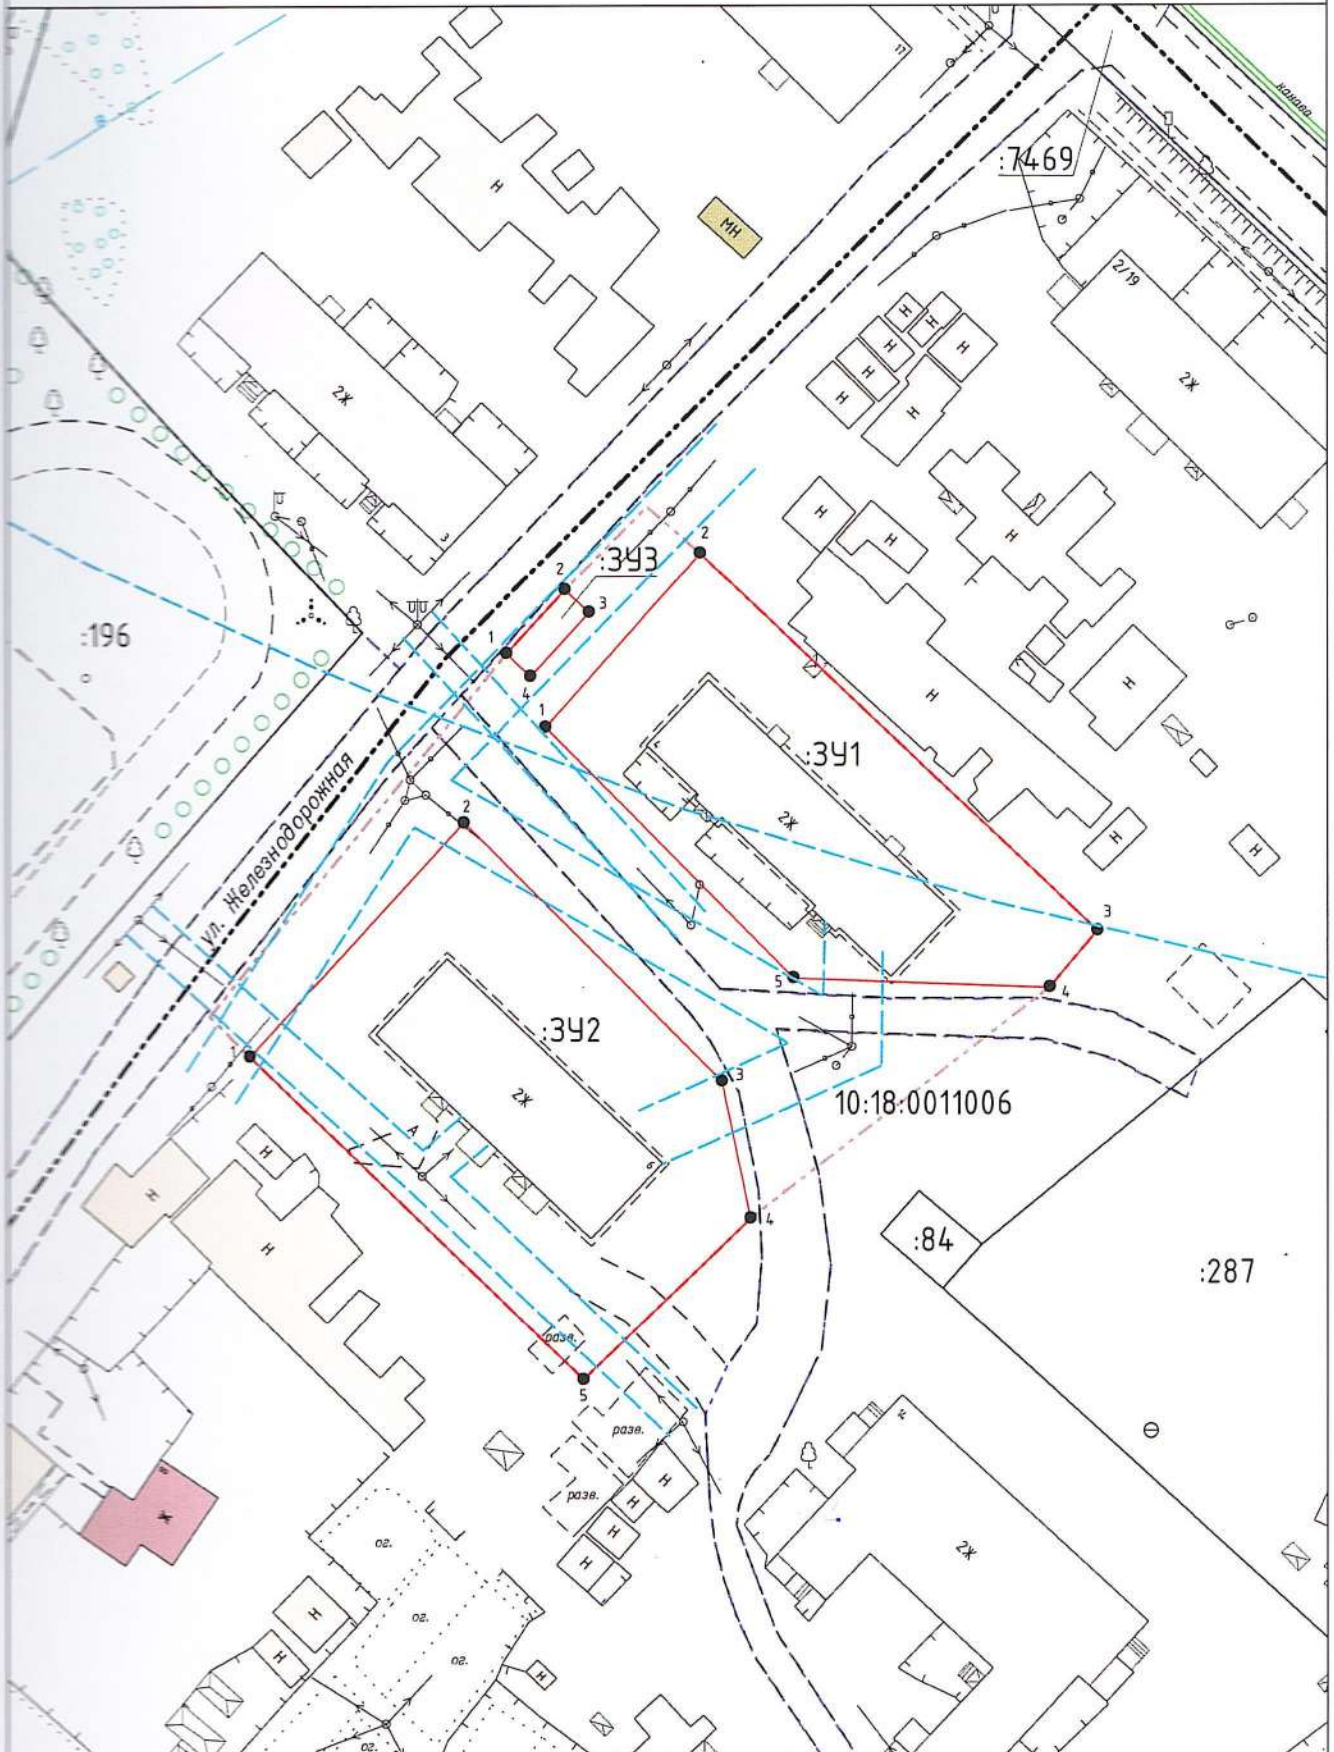

## УСЛОВНЫЕ ОБОЗНАЧЕНИЯ:

- граница земельных участков, сведения о которых содержатся в ЕГРН
- - - граница территориальных зон
- - - граница зоны с особыми условиями использования территории
- граница кадастрового квартала
- - - граница элемента планировочной структуры
- граница лесничества по данным ЕГРН

- граница территорий общего пользования
- проектируемая граница образуемых земельных участков
- 10:18:0020101 - номер кадастрового квартала
- :47 - обозначение земельного участка в кадастровом квартале
- :341 - обозначение образуемого земельного участка

Масштаб 1:750



## 2.1. Текстовая часть

При подготовке Проекта межевания использованы следующие нормативные документы:

- Градостроительный кодекс Российской Федерации от 29.12.2004 № 190-ФЗ;
- Жилищный кодекс Российской Федерации от 29.12.2004 № 188-ФЗ;
- Земельный кодекс Российской Федерации от 25.10.2001 № 136-ФЗ;
- Федеральный закон от 29.12.2004 № 189-ФЗ «О введении в действие Жилищного кодекса Российской Федерации»;
- Положение о признании помещения жилым помещением, жилого помещения непригодным для проживания и многоквартирного дома аварийным и подлежащим сносу или реконструкции, утвержденное Постановлением Правительства Российской Федерации от 28.01.2006 № 47;
- Правила содержания общего имущества в многоквартирном доме, утвержденные Постановлением Правительства Российской Федерации от 13.08.2006 № 491;
- Правила установления охранных зон объектов электросетевого хозяйства и особых условий использования земельных участков, расположенных в границах таких зон, утвержденные Постановлением Правительства Российской Федерации от 24 февраля 2009 г. N 160;
- Приказ Министерства строительства и жилищно-коммунального хозяйства Российской Федерации от 30.12.2016 № 1034/пр Об утверждении свода правил "СП 42.13330.2016. Свод правил. "Градостроительство. Планировка и застройка городских и сельских поселений. Актуализированная редакция СНиП 2.07.01-89\*";
- Приказ Минэкономразвития России от 23.11.2018 № 650 "Об установлении формы графического описания местоположения границ населенных пунктов, территориальных зон, особо охраняемых природных территорий, зон с особыми условиями использования территории, формы текстового описания местоположения границ населенных пунктов, территориальных зон, требований к точности определения координат характерных точек границ населенных пунктов, территориальных зон, особо охраняемых природных территорий, зон с особыми условиями использования территории, формату электронного документа, содержащего сведения о границах населенных пунктов, территориальных зон, особо охраняемых природных территорий, зон с особыми условиями использования территории, и о признании утратившими силу приказов Минэкономразвития России от 23 марта 2016 г. N 163 и от 4 мая 2018 г. N 236";
- Приказ Министерства архитектуры, строительства и жилищно-коммунального хозяйства Российской Федерации от 17.08.1992 № 197 «О типовых правилах охраны коммунальных тепловых сетей»;
- СанПиН 2.1.4.1110-02 «Зоны санитарной охраны источников водоснабжения и водопроводов питьевого назначения» (введены в действие Постановлением Главного государственного санитарного врача Российской Федерации от 14.03.2002 N 10);
- СанПиН 2.2.1/2.1.1.1200-03 "Санитарно-защитные зоны и санитарная классификация предприятий, сооружений и иных объектов" (введены в действие Постановлением Главного государственного санитарного врача Российской Федерации от 25.09.2007 г. N 74);
- Приказ Министерства строительства, жилищно-коммунального хозяйства и энергетики Республики Карелия от 25.04.2016 № 111 "Об утверждении региональных нормативов

градостроительного проектирования Республики Карелия" (в редакции Приказа Министерства строительства, жилищно-коммунального хозяйства и энергетики Республики Карелия от 30.08.2018 № 247);

- Генеральный план Лоухского городского поселения, утвержденный Решением от 22.02.2013 № 110 XXIII сессии Совета Лоухского городского поселения II созыва;

- Правила землепользования и застройки Лоухского городского поселения, утвержденные Решением от 22.02.2013 № 111 XXIII сессии Совета Лоухского городского поселения II созыва (в редакции Решения от 30.09.2021 № 71 Совета Лоухского городского поселения V созыва);

Подготовка проекта межевания также осуществлялась с учетом документов территориального планирования Российской Федерации, документов территориального планирования Республики Карелия (Схема территориального планирования Республики Карелия) документов территориального планирования Лоухского муниципального района (Схема территориального планирования Лоухского муниципального района), а также в соответствии со сведениями Единого государственного реестра недвижимости.

Проектом предусматривается формирование земельных участков, занятых многоквартирными жилыми домами.

При формировании границ земельного участков был проведен анализ сведений, полученных из Управления Федеральной службы государственной регистрации, кадастра и картографии по Республике Карелия, о границах смежных земельных участков.

Проектируемый объект (элемент планировочной структуры) расположен на территории пгт. Лоухи Лоухского городского поселения Лоухского муниципального района Республики Карелия, в границах кадастрового квартала 10:18:0011006, на землях населенных пунктов, в территориальной зоне Ж-1 «Зона индивидуального жилищного строительства». В границах элемента планировочной структуры, применительно к которому подготовлен проект, расположены многоквартирные дома № 4 и 6 по ул. Железнодорожная в пгт. Лоухи. Проект предусматривает образование двух земельных участков под указанными многоквартирными домами, а также одного земельного участка для размещения сопутствующих коммунальных объектов.

В соответствии с п. 6 Положения о признании помещения жилым помещением, жилого помещения непригодным для проживания и многоквартирного дома аварийным и подлежащим сносу или реконструкции, утвержденного Постановлением Правительства Российской Федерации от 28.01.2006 № 47, многоквартирным домом признается совокупность двух и более квартир, имеющих самостоятельные выходы либо на земельный участок, прилегающий к жилому дому, либо в помещения общего пользования в таком доме.

Согласно Правилам содержания общего имущества в многоквартирном доме, утвержденного постановлением Правительства РФ от 13.08.2006 № 491, в состав общего имущества включаются:

- земельный участок, на котором расположен многоквартирный дом и границы которого определены на основании данных государственного кадастрового учета, с элементами озеленения и благоустройства;

- иные объекты, предназначенные для обслуживания, эксплуатации и благоустройства многоквартирного дома, включая трансформаторные подстанции, тепловые пункты, предназначенные для обслуживания одного многоквартирного дома, коллективные автостоянки,

гаражи, детские и спортивные площадки, расположенные в границах земельного участка, на котором расположен многоквартирный дом.

Принцип расчета площадей земельных участков объектов проектирования, и формирования границ, основан на необходимости создания благоприятной среды проживания, обеспечения гражданских прав, условий доступа к объектам, их содержания и обслуживания.

В соответствии с ч. 1 ст. 36 Жилищного кодекса Российской Федерации от 29.12.2004 № 188-ФЗ собственникам помещений в многоквартирном доме принадлежит на праве общей долевой собственности общее имущество в многоквартирном доме, в том числе земельный участок, на котором расположен данный дом, с элементами озеленения и благоустройства, иные предназначенные для обслуживания, эксплуатации и благоустройства данного дома и расположенные на указанном земельном участке объекты.

В силу ч. 5 ст. 16 Федерального закона от 29.12.2004 № 190-ФЗ «О введении в действие Жилищного кодекса Российской Федерации» со дня проведения государственного кадастрового учета земельного участка, на котором расположены многоквартирный дом и иные входящие в состав такого дома объекты недвижимого имущества, такой земельный участок переходит бесплатно в общую долевую собственность собственников помещений в многоквартирном доме.

Сформированные границы земельных участков позволяют обеспечить необходимые требования по содержанию и обслуживанию объектов жилой застройки.

Применительно к территории, для которой подготовлен данный проект межевания, не предусматривается осуществление деятельности по комплексному и устойчивому развитию территории, а также не планируется размещение линейных объектов, в связи с чем данный проект межевания, на основании ч. 5 ст. 41 и ч. 2 ст. 43 Градостроительного кодекса Российской Федерации от 29.12.2004 № 190-ФЗ (далее – Градостроительный кодекс РФ) подготовлен в виде отдельного документа (без подготовки проекта планировки территории) в целях определения местоположения границ образуемых и изменяемых земельных участков. Установление, изменение или отмена красных линий для территории, в отношении которой подготовлен данный проект межевания, не предусматривается.

Размещение объектов федерального, регионального местного значения, изъятие земельных участков для государственных и муниципальных нужд на территории, применительно к которой подготовлен данный проект межевания, не предусматривается.

Особо охраняемые природные территории, территории объектов культурного наследия, лесничества, участковые лесничества, лесные кварталы, лесотаксационные выделы и их части, публичные сервитуты в границах территории, применительно к которой подготовлен данный проект межевания территории, отсутствуют.

Территория, в отношении которой подготовлен данный проект межевания территории, расположена в следующих зонах с особыми условиями использования территории:

- санитарно-защитная зона мазутохранилища (частично);
- охранные зоны линий электропередачи 0,4 кВ (частично);
- охранный зона линий связи (частично);

Границы зон с особыми условиями использования территории указаны на чертеже межевания территории, а также на чертеже в составе материалов по обоснованию проекта.


Использование земельных участков, образование которых предусмотрено проектом застройки, возможно с учетом ограничений, устанавливаемых для соответствующих зон с особыми условиями использования территории в соответствии с нормативными документами.

Определение местоположения границ образуемого земельного участка в данном проекте застройки территории осуществлено в соответствии с градостроительным регламентом территориальной зоны Ж-1 «Зона индивидуального жилищного строительства».

Подготовка графической части документации по планировке территории осуществлена в соответствии с системой координат, используемой для ведения Единого государственного реестра недвижимости на территории Республики Карелия (МСК-10).

## 2.2. Графическая часть

МАТЕРИАЛЫ ПО ОБОСНОВАНИЮ (СУЩЕСТВУЮЩЕЕ СОСТОЯНИЕ), ЧЕРТЕЖ

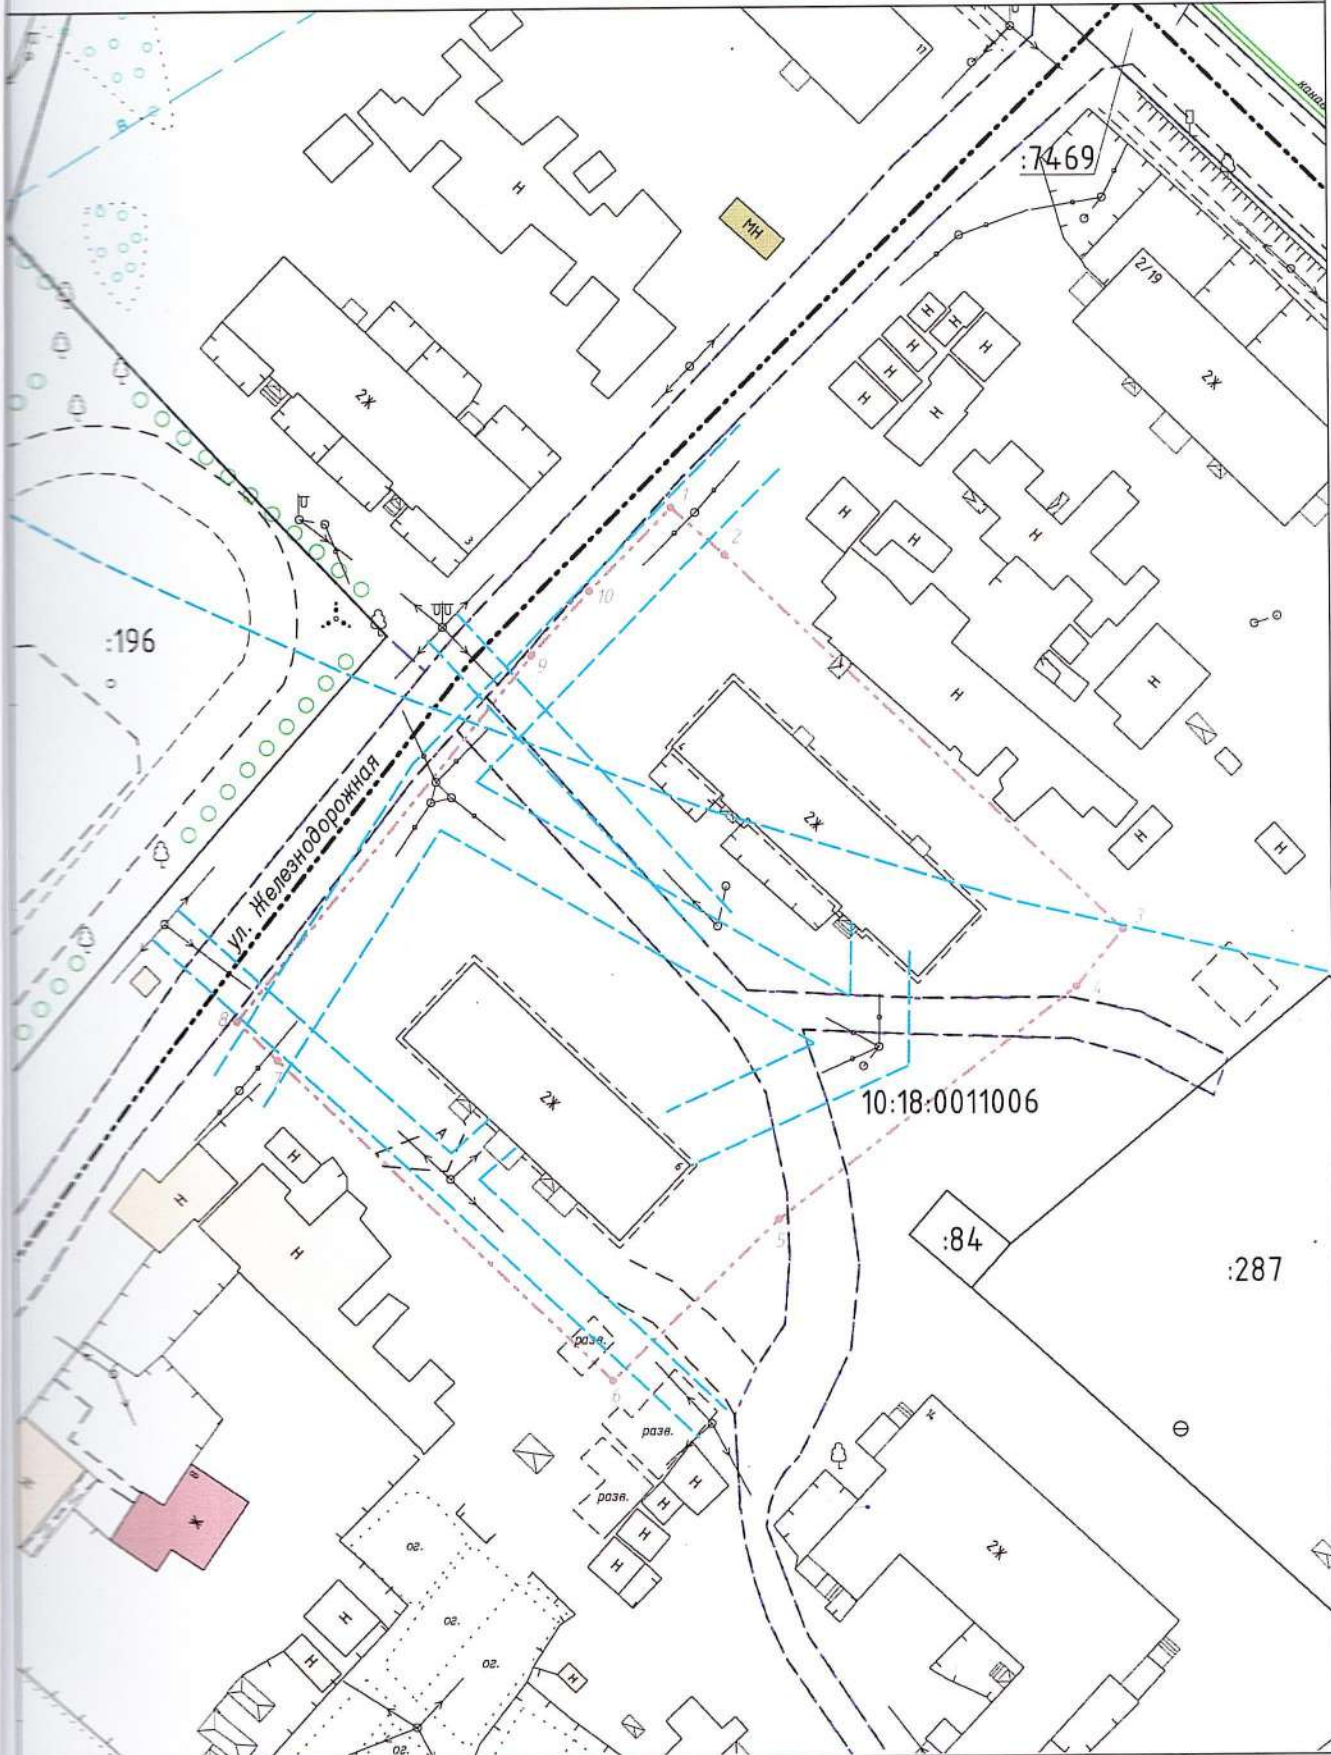

УСЛОВНЫЕ ОБОЗНАЧЕНИЯ:

- граница земельных участков, сведения о которых содержатся в ЕГРН
- - граница территориальных зон
- граница зоны с особыми условиями использования территории
- граница кадастрового квартала
- граница лесничества по данным ЕГРН
- граница территорий общего пользования

10:18:0020101 - номер кадастрового квартала

:4.7 - обозначение земельного участка в кадастровом квартале

КЖ - строение каменное жилое

КН - строение каменное нежилое

Ж - строение деревянное нежилое

Н - строение деревянное жилое

Масштаб 1:750