

# МЕЖЕВОЙ ПЛАН

## Общие сведения о кадастровых работах

1. Дата подготовки межевого плана «20» августа 2024 г.

### 2. Межевой план подготовлен в результате выполнения кадастровых работ в связи с:

уточнением описания местоположения границ и площади земельного участка с кадастровым номером 10:18:0000000:7469 с одновременным уточнением смежных земельных участков с кадастровыми номерами 10:18:0010912:56, 10:18:0010912:62

### 3. Сведения о заказчике кадастровых работ:

В отношении физического лица, в том числе индивидуального предпринимателя: фамилия, имя, отчество (последнее – при наличии) -

страховой номер индивидуального лицевого счета в системе обязательного пенсионного страхования Российской Федерации (СНИЛС) - , основной государственный регистрационный номер индивидуального предпринимателя (ОГРНИП): - и идентификационный номер налогоплательщика (ИНН) индивидуального предпринимателя -

наименование и реквизиты документа, удостоверяющего личность -

В отношении юридического лица, органа государственной власти, органа местного самоуправления:

полное или сокращенное (в случае, если имеется) наименование Казенное учреждение Республики Карелия «Управление автомобильных дорог Республики Карелия»

основной государственный регистрационный номер (ОГРН) 1051000017661

идентификационный номер налогоплательщика (ИНН) 1001048977

В отношении иностранного юридического лица:

полное наименование -

страна регистрации (инкорпорации) -

### 4. Сведения о кадастровом инженеру:

Фамилия, имя, отчество (последнее - при наличии): Мельченкова Екатерина Михайловна и основной государственный регистрационный номер кадастрового инженера индивидуального предпринимателя (ОГРНИП): -

Уникальный реестровый номер в реестре саморегулируемой организации кадастровых инженеров и дата внесения сведений о физическом лице в такой реестр: 2124 "03" сентября 2019 г.

Полное или сокращенное (в случае, если имеется) наименование саморегулируемой организации кадастровых инженеров, членом которой является кадастровый инженер Ассоциация саморегулируемая организация "Балтийское объединение кадастровых инженеров"

Страховой номер индивидуального лицевого счета в системе обязательного пенсионного страхования Российской Федерации (СНИЛС): 158-770-619 09

Контактный телефон: +79312883215

Почтовый адрес и адрес электронной почты, по которым осуществляется связь с кадастровым инженером: 195248, город Санкт-Петербург, Бокситогорская улица, дом 9, ekaterina.melchenkova@gmail.com

Полное или сокращенное (в случае, если имеется) наименование и адрес юридического лица, работником которого является кадастровый инженер, выполняющий кадастровые работы АО "Авто-Дорсервис"

Наименование, дата и номер документа, на основании которого выполняются кадастровые работы: Государственный контракт от «15» сентября 2023 г. № 23-ОИО/23

## Исходные данные

### Перечень документов, использованных при подготовке межевого плана:

№ п/п	Вид	Дата	Номер	Наименование	Иные сведения
1	2	3	4	5	6
1	Кадастровый план территории	19.10.2023	КУВИ-001/2023-238429792	Кадастровый план территории 10:18:0000000	-
2	Кадастровый план территории	20.10.2023	КУВИ-001/2023-238891371	Кадастровый план территории 10:18:0010910	-
3	Кадастровый план территории	20.10.2023	КУВИ-001/2023-238736352	Кадастровый план территории 10:18:0011005	-
4	Кадастровый план территории	27.02.2024	КУВИ-001/2024-58940133	Кадастровый план территории 10:18:0040301	-
5	Кадастровый план территории	20.10.2023	КУВИ-001/2023-238737304	Кадастровый план территории 10:18:0011006	-
6	Кадастровый план территории	20.10.2023	КУВИ-001/2023-238735241	Кадастровый план территории 10:18:0010912	-
7	Кадастровый план территории	20.10.2023	КУВИ-001/2023-238737910	Кадастровый план территории 10:18:0011007	-
8	Кадастровый план территории	23.10.2023	КУВИ-001/2023-239944584	Кадастровый план территории 10:18:0011009	-
9	Кадастровый план территории	23.10.2023	КУВИ-001/2023-239945576	Кадастровый план территории 10:18:0011010	-
10	Кадастровая выписка об объекте недвижимости	02.10.2023	КУВИ-001/2023-222659371	Выписка из ЕГРН об объекте недвижимости 10:18:0000000:7410	-
11	Кадастровая выписка о земельном участке	14.02.2024	КУВИ-001/2024-46873919	Выписка из ЕГРН об объекте недвижимости 10:18:0000000:7469	-
12	Кадастровая выписка о земельном участке	13.02.2024	КУВИ-001/2024-45700009	Выписка из ЕГРН об объекте недвижимости 10:18:0010912:56	-
13	Кадастровая выписка о земельном участке	13.02.2024	КУВИ-001/2024-45700720	Выписка из ЕГРН об объекте недвижимости 10:18:0010912:62	-
14	ПРОЧИЕ	14.11.2023	170-36670/2023-В	Выписка о пунктах государственной геодезической сети, государственной нивелирной сети и государственной гравиметрической сети	-

## Сведения о пунктах геодезической сети и средствах измерений

### 1. Сведения о пунктах геодезической сети:

№ п/п	Вид геодезической сети	Название пункта геодезической сети и тип знака	Система координат пункта геодезической сети	Координаты пункта, м		Дата обследования «03» августа 2023 г.		
						Сведения о состоянии		
				X	Y	наружного знака пункта	центра пункта	марки центра пункта
1	2	3	4	5	6	7	8	9
1	Геодезическая сеть сгущения, 3	Плотина, пир.	Местная система координат	835355.95	1459218.54	Утрачен	Сохранился	Сохранился
2	Геодезическая сеть сгущения, 3	Кривасозеро, сигн.	Местная система координат	823845.80	1437429.82	Утрачен	Сохранился	Сохранился
3	Астрономическая геодезическая сеть, 1	Парфеево, пир.	Местная система координат	815891.70	1442424.73	Утрачен	Сохранился	Сохранился

### 2. Сведения об использованных средствах измерений:

№ п/п	Наименование и обозначение типа средства измерений – прибора (инструмента, аппаратуры)	Заводской или серийный номер средства измерений	Реквизиты свидетельства о поверке прибора (инструмента, аппаратуры) (при наличии) и (или) срок действия поверки
1	2	3	4
1	Аппаратура геодезическая спутниковая GRX2	1169-10734	№С-ДЭМ/28-04-2023/243043145, выдано ООО «ГСИ-СЕРВИС»
2	Аппаратура геодезическая спутниковая GRX2	1169-10737	№С-ДЭМ/28-04-2023/243043146, выдано ООО «ГСИ-СЕРВИС»

## Сведения об уточняемых земельных участках

**1. Сведения о характерных точках границ уточняемого земельного участка с кадастровым номером 10:18:000000:7469 :**

**Система координат МСК-10, зона 1**

**Зона № 1**

Обозначение характерных точек границ	Координаты, м				Метод определения координат	Формулы, примененные для расчета средней квадратической погрешности определения координат характерных точек границ (Mt), с подставленными в такие формулы значениями и итоговые (вычисленные) значения Mt, м	Описание закрепления точки
	содержатся в Едином государственном реестре недвижимости		определены в результате выполнения кадастровых работ				
	X	Y	X	Y			
1	2	3	4	5	6	7	8
1	820523.70	1446521.49	820523.70	1446521.49	-	0.10	-
2	820516.63	1446529.03	820516.44	1446529.31	-	0.10	-
н1	-	-	820502.24	1446542.49	-	0.00	-
н2	-	-	820485.00	1446558.49	-	0.00	-
3	820479.27	1446564.27	-	-	-	0.10	-
4	820433.36	1446608.17	820433.88	1446607.43	-	0.10	-
5	820415.44	1446626.16	820415.18	1446626.25	-	0.10	-
6	820401.84	1446640.91	820403.10	1446639.26	-	0.10	-
н3	-	-	820390.54	1446652.79	-	0.00	-
н4	-	-	820366.01	1446678.54	-	0.00	-
7	820361.32	1446684.04	820359.46	1446684.77	-	0.10	-
н5	-	-	820353.71	1446691.03	-	0.00	-
н6	-	-	820338.05	1446708.09	-	0.00	-
н7	-	-	820333.95	1446712.55	-	0.00	-
8	820305.33	1446742.67	820306.72	1446740.89	-	0.10	-
н8	-	-	820277.88	1446770.75	-	0.00	-
9	820248.83	1446800.45	820248.62	1446800.33	-	0.10	-
н9	-	-	820227.72	1446820.06	-	0.00	-
н10	-	-	820216.43	1446831.51	-	0.00	-
10	820211.32	1446837.52	820209.35	1446839.02	-	0.10	-
н11	-	-	820199.39	1446848.93	-	0.00	-
н12	-	-	820165.33	1446882.26	-	0.00	-
11	820146.76	1446900.26	820146.91	1446899.84	-	0.10	-
н13	-	-	820134.47	1446910.14	-	0.00	-
12	820127.17	1446915.40	820126.54	1446915.31	-	0.10	-
13	820115.46	1446922.17	820115.79	1446921.69	-	0.10	-
14	820104.71	1446927.91	820104.53	1446927.65	-	0.10	-
н14	-	-	820085.86	1446936.40	-	0.00	-
15	820073.21	1446943.01	820072.85	1446942.99	-	0.10	-
16	820057.43	1446949.64	820057.47	1446949.56	-	0.10	-



## Сведения об уточняемых земельных участках

**1. Сведения о характерных точках границ уточняемого земельного участка с кадастровым номером 10:18:000000:7469 :**

**Система координат МСК-10, зона 1**

**Зона № 1**

Обозначение характерных точек границ	Координаты, м				Метод определения координат	Формулы, примененные для расчета средней квадратической погрешности определения координат характерных точек границ (Mt), с подставленными в такие формулы значениями и итоговые (вычисленные) значения Mt, м	Описание закрепления точки
	содержатся в Едином государственном реестре недвижимости		определены в результате выполнения кадастровых работ				
	X	Y	X	Y			
1	2	3	4	5	6	7	8
н15	-	-	820026.27	1446964.19	-	0.00	-
н16	-	-	819994.85	1446978.05	-	0.00	-
17	819987.63	1446981.92	-	-	-	0.10	-
н17	-	-	819976.33	1446986.99	-	0.00	-
н18	-	-	819972.98	1446989.10	-	0.00	-
18	819971.72	1446990.42	819970.34	1446991.26	-	0.10	-
19	819968.53	1446994.07	819965.88	1446996.93	-	0.10	-
20	819964.27	1447000.23	819962.60	1447002.20	-	0.10	-
21	819959.32	1447008.93	819959.42	1447008.60	-	0.10	-
22	819937.66	1447053.15	819936.27	1447055.51	-	0.10	-
н19	-	-	819924.29	1447076.26	-	0.00	-
н20	-	-	819923.56	1447077.52	-	0.00	-
23	819915.55	1447091.38	819915.55	1447091.38	-	0.10	-
н21	-	-	819911.19	1447099.54	-	0.00	-
н22	-	-	819910.71	1447100.43	-	0.00	-
24	819907.56	1447108.04	819906.94	1447107.49	-	0.10	-
н23	-	-	819906.29	1447110.23	-	0.00	-
н24	-	-	819905.85	1447113.89	-	0.00	-
25	819906.26	1447118.67	819906.18	1447117.67	-	0.10	-
26	819907.36	1447130.86	819907.50	1447130.12	-	0.10	-
27	819909.74	1447140.87	819909.52	1447139.36	-	0.10	-
н25	-	-	819914.21	1447156.96	-	0.00	-
н26	-	-	819914.47	1447157.93	-	0.00	-
н27	-	-	819916.33	1447164.93	-	0.00	-
н28	-	-	819924.38	1447193.66	-	0.00	-
н29	-	-	819930.88	1447216.51	-	0.00	-
28	819931.40	1447218.42	819931.59	1447219.29	-	0.10	-
н30	-	-	819931.84	1447220.25	-	0.00	-
н31	-	-	819935.96	1447236.31	-	0.00	-
29	819937.31	1447242.79	819937.23	1447241.62	-	0.10	-

## Сведения об уточняемых земельных участках

**1. Сведения о характерных точках границ уточняемого земельного участка с кадастровым номером 10:18:000000:7469 :**

Система координат МСК-10, зона 1

Зона № 1

Обозначение характерных точек границ	Координаты, м				Метод определения координат	Формулы, примененные для расчета средней квадратической погрешности определения координат характерных точек границ (Mt), с подставленными в такие формулы значениями и итоговые (вычисленные) значения Mt, м	Описание закрепления точки
	содержатся в Едином государственном реестре недвижимости		определены в результате выполнения кадастровых работ				
	X	Y	X	Y			
1	2	3	4	5	6	7	8
н32	-	-	819937.88	1447248.08	-	0.00	-
30	819937.79	1447251.81	819937.88	1447253.93	-	0.10	-
31	819937.27	1447260.34	819937.18	1447260.00	-	0.10	-
н33	-	-	819934.93	1447272.50	-	0.00	-
32	819933.72	1447282.25	819933.72	1447281.52	-	0.10	-
н34	-	-	819933.51	1447288.99	-	0.00	-
н35	-	-	819933.48	1447290.00	-	0.00	-
33	819933.13	1447302.06	819933.13	1447302.06	-	0.10	-
34	819933.83	1447316.15	819933.77	1447316.43	-	0.10	-
н36	-	-	819934.60	1447326.64	-	0.00	-
н37	-	-	819934.96	1447331.08	-	0.00	-
н38	-	-	819936.08	1447344.85	-	0.00	-
н39	-	-	819936.16	1447345.84	-	0.00	-
35	819937.02	1447353.88	819936.70	1447352.38	-	0.10	-
36	819939.10	1447364.10	819939.00	1447364.14	-	0.10	-
н40	-	-	819939.83	1447368.39	-	0.00	-
н41	-	-	819942.64	1447377.27	-	0.00	-
н42	-	-	819945.43	1447384.48	-	0.00	-
37	819946.57	1447387.40	819947.30	1447390.08	-	0.10	-
38	819952.28	1447408.40	819951.49	1447406.28	-	0.10	-
39	819954.90	1447420.73	819954.41	1447419.05	-	0.10	-
н43	-	-	819955.56	1447430.31	-	0.00	-
н44	-	-	819955.59	1447430.58	-	0.00	-
40	819955.54	1447432.52	819955.58	1447431.31	-	0.10	-
н45	-	-	819955.53	1447437.74	-	0.00	-
41	819954.26	1447448.38	819954.43	1447448.62	-	0.10	-
н46	-	-	819953.57	1447453.95	-	0.00	-
42	819952.77	1447457.56	819952.66	1447457.61	-	0.10	-
43	819948.46	1447470.35	819948.63	1447470.25	-	0.10	-
44	819945.06	1447478.42	819944.37	1447479.72	-	0.10	-

## Сведения об уточняемых земельных участках

**1. Сведения о характерных точках границ уточняемого земельного участка с кадастровым номером 10:18:000000:7469 :**

**Система координат МСК-10, зона 1**

**Зона № 1**

Обозначение характерных точек границ	Координаты, м				Метод определения координат	Формулы, примененные для расчета средней квадратической погрешности определения координат характерных точек границ (Mt), с подставленными в такие формулы значениями и итоговые (вычисленные) значения Mt, м	Описание закрепления точки
	содержатся в Едином государственном реестре недвижимости		определены в результате выполнения кадастровых работ				
	X	Y	X	Y			
1	2	3	4	5	6	7	8
45	819938.33	1447490.78	819938.82	1447489.80	-	0.10	-
46	819929.13	1447505.48	819929.89	1447504.26	-	0.10	-
н47	-	-	819908.37	1447534.02	-	0.00	-
47	819903.24	1447541.77	819903.14	1447541.93	-	0.10	-
48	819900.39	1447547.85	819900.40	1447547.53	-	0.10	-
49	819895.84	1447559.64	819896.26	1447559.12	-	0.10	-
50	819894.30	1447565.14	819894.17	1447566.55	-	0.10	-
51	819891.23	1447584.59	819891.07	1447585.23	-	0.10	-
н48	-	-	819890.83	1447586.69	-	0.00	-
52	819887.80	1447598.36	-	-	-	0.10	-
53	819888.91	1447599.35	819888.75	1447599.21	-	0.10	-
н49	-	-	819888.19	1447602.57	-	0.00	-
54	819886.93	1447611.89	819886.66	1447613.46	-	0.10	-
55	819881.59	1447654.28	819881.59	1447654.28	-	0.10	-
56	819881.59	1447663.74	-	-	-	0.10	-
57	819881.60	1447665.44	819881.71	1447665.30	-	0.10	-
н50	-	-	819882.45	1447674.62	-	0.00	-
58	819883.10	1447683.96	-	-	-	0.10	-
59	819885.00	1447685.30	819885.04	1447685.32	-	0.10	-
60	819886.07	1447689.59	819885.62	1447687.71	-	0.10	-
61	819888.81	1447697.09	819889.16	1447698.08	-	0.10	-
н51	-	-	819890.42	1447703.56	-	0.00	-
н52	-	-	819892.32	1447714.02	-	0.00	-
н53	-	-	819891.88	1447717.38	-	0.00	-
н54	-	-	819887.34	1447730.53	-	0.00	-
н55	-	-	819882.91	1447737.10	-	0.00	-
н56	-	-	819870.63	1447748.57	-	0.00	-
н57	-	-	819839.63	1447777.65	-	0.00	-
н58	-	-	819804.18	1447809.30	-	0.00	-
н59	-	-	819788.99	1447822.36	-	0.00	-

## Сведения об уточняемых земельных участках

**1. Сведения о характерных точках границ уточняемого земельного участка с кадастровым номером 10:18:000000:7469 :**

**Система координат МСК-10, зона 1**

**Зона № 1**

Обозначение характерных точек границ	Координаты, м				Метод определения координат	Формулы, примененные для расчета средней квадратической погрешности определения координат характерных точек границ (Mt), с подставленными в такие формулы значениями и итоговые (вычисленные) значения Mt, м	Описание закрепления точки
	содержатся в Едином государственном реестре недвижимости		определены в результате выполнения кадастровых работ				
	X	Y	X	Y			
1	2	3	4	5	6	7	8
н60	-	-	819782.96	1447814.88	-	0.00	-
н61	-	-	819795.31	1447805.46	-	0.00	-
н62	-	-	819823.04	1447783.77	-	0.00	-
н63	-	-	819836.12	1447771.37	-	0.00	-
н64	-	-	819863.05	1447744.25	-	0.00	-
н65	-	-	819873.18	1447733.64	-	0.00	-
н66	-	-	819879.37	1447724.47	-	0.00	-
н67	-	-	819881.44	1447720.12	-	0.00	-
н68	-	-	819882.20	1447714.28	-	0.00	-
62	819881.85	1447706.23	-	-	-	0.10	-
63	819880.51	1447707.97	819880.60	1447705.40	-	0.10	-
64	819879.47	1447700.68	819879.47	1447700.68	-	0.10	-
65	819876.49	1447692.51	819876.04	1447690.67	-	0.10	-
66	819872.37	1447675.54	819872.55	1447676.20	-	0.10	-
67	819871.59	1447664.08	819871.71	1447665.82	-	0.10	-
68	819871.59	1447653.65	819871.59	1447653.65	-	0.10	-
69	819877.03	1447610.49	819876.74	1447612.14	-	0.10	-
н69	-	-	819878.31	1447601.05	-	0.00	-
70	819881.01	1447585.22	819880.90	1447585.63	-	0.10	-
71	819881.38	1447583.84	819881.38	1447583.84	-	0.10	-
72	819881.23	1447583.80	819881.18	1447583.78	-	0.10	-
н70	-	-	819883.19	1447571.67	-	0.00	-
н71	-	-	819883.35	1447570.69	-	0.00	-
73	819884.51	1447563.00	819884.39	1447564.37	-	0.10	-
74	819886.34	1447556.48	819886.72	1447556.08	-	0.10	-
75	819891.19	1447543.92	819891.18	1447543.65	-	0.10	-
76	819894.56	1447536.74	819894.44	1447536.95	-	0.10	-
н72	-	-	819900.15	1447528.32	-	0.00	-
77	819920.85	1447499.86	819921.57	1447498.70	-	0.10	-
78	819929.69	1447485.73	819930.18	1447484.76	-	0.10	-

## Сведения об уточняемых земельных участках

**1. Сведения о характерных точках границ уточняемого земельного участка с кадастровым номером 10:18:000000:7469 :**

**Система координат МСК-10, зона 1**

**Зона № 1**

Обозначение характерных точек границ	Координаты, м				Метод определения координат	Формулы, примененные для расчета средней квадратической погрешности определения координат характерных точек границ (Mt), с подставленными в такие формулы значениями и итоговые (вычисленные) значения Mt, м	Описание закрепления точки
	содержатся в Едином государственном реестре недвижимости		определены в результате выполнения кадастровых работ				
	X	Y	X	Y			
1	2	3	4	5	6	7	8
79	819936.04	1447474.08	819935.41	1447475.26	-	0.10	-
80	819939.10	1447466.81	819939.27	1447466.67	-	0.10	-
81	819943.03	1447455.14	819943.04	1447454.87	-	0.10	-
н73	-	-	819943.77	1447451.95	-	0.00	-
82	819944.33	1447447.17	819944.51	1447447.32	-	0.10	-
н74	-	-	819945.53	1447437.20	-	0.00	-
83	819945.52	1447432.39	819945.59	1447431.04	-	0.10	-
84	819944.96	1447422.05	819944.53	1447420.69	-	0.10	-
85	819942.56	1447410.76	819941.77	1447408.64	-	0.10	-
86	819936.97	1447390.24	819937.70	1447392.92	-	0.10	-
н75	-	-	819936.01	1447387.86	-	0.00	-
н76	-	-	819933.20	1447380.59	-	0.00	-
н77	-	-	819930.13	1447370.87	-	0.00	-
87	819929.41	1447366.63	819929.18	1447366.06	-	0.10	-
н78	-	-	819928.59	1447363.05	-	0.00	-
н79	-	-	819928.39	1447362.02	-	0.00	-
88	819927.11	1447355.34	819926.78	1447353.74	-	0.10	-
89	819923.85	1447316.78	819923.79	1447317.05	-	0.10	-
90	819923.13	1447302.16	819923.13	1447302.16	-	0.10	-
91	819923.74	1447281.30	819923.74	1447280.72	-	0.10	-
н80	-	-	819925.05	1447270.94	-	0.00	-
92	819927.32	1447259.23	819927.28	1447258.54	-	0.10	-
93	819927.78	1447251.77	819927.88	1447253.35	-	0.10	-
н81	-	-	819927.88	1447248.58	-	0.00	-
94	819927.38	1447244.25	819927.35	1447243.28	-	0.10	-
н82	-	-	819926.26	1447238.71	-	0.00	-
95	819921.72	1447220.91	819921.22	1447219.13	-	0.10	-
н83	-	-	819914.76	1447196.38	-	0.00	-
н84	-	-	819906.69	1447167.57	-	0.00	-
96	819902.32	1447151.53	819902.41	1447151.50	-	0.10	-

## Сведения об уточняемых земельных участках

**1. Сведения о характерных точках границ уточняемого земельного участка с кадастровым номером 10:18:000000:7469 :**

**Система координат МСК-10, зона 1**

**Зона № 1**

Обозначение характерных точек границ	Координаты, м				Метод определения координат	Формулы, примененные для расчета средней квадратической погрешности определения координат характерных точек границ (Mt), с подставленными в такие формулы значениями и итоговые (вычисленные) значения Mt, м	Описание закрепления точки
	содержатся в Едином государственном реестре недвижимости		определены в результате выполнения кадастровых работ				
	X	Y	X	Y			
1	2	3	4	5	6	7	8
97	819902.69	1447151.40	819902.69	1447151.40	-	0.10	-
н85	-	-	819901.25	1447147.15	-	0.00	-
98	819899.93	1447143.26	819899.80	1447141.72	-	0.10	-
99	819897.46	1447132.48	819897.62	1447131.72	-	0.10	-
100	819896.21	1447118.51	819896.21	1447118.51	-	0.10	-
н86	-	-	819895.79	1447113.73	-	0.00	-
н87	-	-	819896.43	1447108.47	-	0.00	-
101	819897.83	1447105.19	819897.52	1447103.91	-	0.10	-
102	819906.69	1447086.71	819906.69	1447086.71	-	0.10	-
н88	-	-	819925.19	1447054.70	-	0.00	-
103	819928.80	1447048.49	819927.45	1447050.79	-	0.10	-
104	819950.49	1447004.24	819950.46	1447004.16	-	0.10	-
105	819955.79	1446994.90	819953.86	1446997.32	-	0.10	-
106	819960.62	1446987.92	819957.68	1446991.17	-	0.10	-
107	819965.39	1446982.46	819963.16	1446984.22	-	0.10	-
н89	-	-	819967.12	1446980.96	-	0.00	-
н90	-	-	819970.62	1446978.77	-	0.00	-
н91	-	-	819971.46	1446978.25	-	0.00	-
108	819983.18	1446972.96	-	-	-	0.10	-
н92	-	-	819990.65	1446968.97	-	0.00	-
н93	-	-	819998.88	1446965.34	-	0.00	-
н94	-	-	819999.80	1446964.94	-	0.00	-
н95	-	-	820022.13	1446955.09	-	0.00	-
н96	-	-	820025.27	1446953.62	-	0.00	-
н97	-	-	820026.64	1446952.98	-	0.00	-
109	820053.39	1446940.49	820053.39	1446940.44	-	0.10	-
110	820069.11	1446933.88	820068.63	1446933.93	-	0.10	-
н98	-	-	820081.48	1446927.42	-	0.00	-
111	820100.19	1446918.99	820100.07	1446918.69	-	0.10	-
112	820110.60	1446913.43	820110.89	1446912.97	-	0.10	-

## Сведения об уточняемых земельных участках

**1. Сведения о характерных точках границ уточняемого земельного участка с кадастровым номером 10:18:000000:7469 :**

**Система координат МСК-10, зона 1**

**Зона № 1**

Обозначение характерных точек границ	Координаты, м				Метод определения координат	Формулы, примененные для расчета средней квадратической погрешности определения координат характерных точек границ (Mt), с подставленными в такие формулы значениями и итоговые (вычисленные) значения Mt, м	Описание закрепления точки
	содержатся в Едином государственном реестре недвижимости		определены в результате выполнения кадастровых работ				
	X	Y	X	Y			
1	2	3	4	5	6	7	8
113	820121.62	1446907.06	820121.26	1446906.81	-	0.10	-
н99	-	-	820128.53	1446902.08	-	0.00	-
114	820140.18	1446892.71	820140.27	1446892.36	-	0.10	-
н100	-	-	820158.39	1446875.06	-	0.00	-
н101	-	-	820173.52	1446860.25	-	0.00	-
н102	-	-	820174.23	1446859.56	-	0.00	-
н103	-	-	820192.37	1446841.81	-	0.00	-
115	820204.31	1446830.38	820202.19	1446832.04	-	0.10	-
н104	-	-	820209.23	1446824.57	-	0.00	-
н105	-	-	820220.72	1446812.92	-	0.00	-
116	820241.75	1446793.39	820241.64	1446793.17	-	0.10	-
н106	-	-	820270.72	1446763.77	-	0.00	-
117	820298.14	1446735.73	820299.52	1446733.95	-	0.10	-
н107	-	-	820301.83	1446731.55	-	0.00	-
н108	-	-	820302.52	1446730.83	-	0.00	-
н109	-	-	820326.67	1446705.71	-	0.00	-
н110	-	-	820330.69	1446701.33	-	0.00	-
н111	-	-	820342.63	1446688.32	-	0.00	-
н112	-	-	820343.31	1446687.58	-	0.00	-
н113	-	-	820346.35	1446684.27	-	0.00	-
118	820354.07	1446677.16	820352.32	1446677.75	-	0.10	-
н114	-	-	820358.95	1446671.46	-	0.00	-
н115	-	-	820383.26	1446645.93	-	0.00	-
119	820394.50	1446634.13	820395.78	1446632.46	-	0.10	-
120	820408.22	1446619.24	820407.96	1446619.33	-	0.10	-
121	820426.35	1446601.04	820426.88	1446600.29	-	0.10	-
н116	-	-	820469.97	1446559.04	-	0.00	-
122	820472.37	1446557.03	820470.69	1446558.35	-	0.10	-
н117	-	-	820478.14	1446551.21	-	0.00	-
н118	-	-	820488.00	1446542.07	-	0.00	-

## Сведения об уточняемых земельных участках

**1. Сведения о характерных точках границ уточняемого земельного участка с кадастровым номером 10:18:0000000:7469 :**

Система координат МСК-10, зона 1

Зона № 1

Обозначение характерных точек границ	Координаты, м				Метод определения координат	Формулы, примененные для расчета средней квадратической погрешности определения координат характерных точек границ (Mt), с подставленными в такие формулы значениями и итоговые (вычисленные) значения Mt, м	Описание закрепления точки
	содержатся в Едином государственном реестре недвижимости		определены в результате выполнения кадастровых работ				
	X	Y	X	Y			
1	2	3	4	5	6	7	8
н119	-	-	820488.74	1446541.38	-	0.00	-
н120	-	-	820495.44	1446535.17	-	0.00	-
123	820509.56	1446521.95	820509.26	1446522.33	-	0.10	-
124	820516.40	1446514.65	820516.40	1446514.65	-	0.10	-
1	820523.70	1446521.49	820523.70	1446521.49	-	0.10	-

**2. Сведения о частях границ уточняемого земельного участка с кадастровым номером 10:18:0000000:7469 :**

Обозначение части границы		Горизонтальное проложение (S), м	Описание прохождения части границ
от т.	до т.		
1	2	3	4
1	2	10.67	-
2	н1	19.37	-
н1	н2	23.52	-
н2	4	70.77	-
3	4	70.77	-
4	5	26.53	-
5	6	17.75	-
6	н3	18.46	-
н3	н4	35.56	-
н4	7	9.04	-
7	н5	8.50	-
н5	н6	23.16	-
н6	н7	6.06	-
н7	8	39.30	-
8	н8	41.51	-
н8	9	41.61	-
9	н9	28.74	-
н9	н10	16.08	-
н10	10	10.32	-



## Сведения об уточняемых земельных участках

**2. Сведения о частях границ уточняемого земельного участка с кадастровым номером 10:18:0000000:7469 :**

Обозначение части границы		Горизонтальное проложение (S), м	Описание прохождения части границ
от т.	до т.		
1	2	3	4
10	н11	14.05	-
н11	н12	47.65	-
н12	11	25.46	-
11	н13	16.15	-
н13	12	9.47	-
12	13	12.50	-
13	14	12.74	-
14	н14	20.62	-
н14	15	14.58	-
15	16	16.72	-
16	н15	34.46	-
н15	н16	34.34	-
н16	н17	20.56	-
17	н17	20.56	-
н17	н18	3.96	-
н18	18	3.41	-
18	19	7.21	-
19	20	6.21	-
20	21	7.15	-
21	22	52.31	-
22	н19	23.96	-
н19	н20	1.46	-
н20	23	16.01	-
23	н21	9.25	-
н21	н22	1.01	-
н22	24	8.00	-
24	н23	2.82	-
н23	н24	3.69	-
н24	25	3.79	-
25	26	12.52	-
26	27	9.46	-
27	н25	18.21	-
н25	н26	1.00	-
н26	н27	7.24	-
н27	н28	29.84	-
н28	н29	23.76	-
н29	28	2.87	-
28	н30	0.99	-
н30	н31	16.58	-

## Сведения об уточняемых земельных участках

**2. Сведения о частях границ уточняемого земельного участка с кадастровым номером 10:18:0000000:7469 :**

Обозначение части границы		Горизонтальное проложение (S), м	Описание прохождения части границ
от т.	до т.		
1	2	3	4
н31	29	5.46	-
29	н32	6.49	-
н32	30	5.85	-
30	31	6.11	-
31	н33	12.70	-
н33	32	9.10	-
32	н34	7.47	-
н34	н35	1.01	-
н35	33	12.07	-
33	34	14.38	-
34	н36	10.24	-
н36	н37	4.45	-
н37	н38	13.82	-
н38	н39	0.99	-
н39	35	6.56	-
35	36	11.98	-
36	н40	4.33	-
н40	н41	9.31	-
н41	н42	7.73	-
н42	37	5.90	-
37	38	16.73	-
38	39	13.10	-
39	н43	11.32	-
н43	н44	0.27	-
н44	40	0.73	-
40	н45	6.43	-
н45	41	10.94	-
41	н46	5.40	-
н46	42	3.77	-
42	43	13.27	-
43	44	10.38	-
44	45	11.51	-
45	46	17.00	-
46	н47	36.73	-
н47	47	9.48	-
47	48	6.23	-
48	49	12.31	-
49	50	7.72	-
50	51	18.94	-

## Сведения об уточняемых земельных участках

**2. Сведения о частях границ уточняемого земельного участка с кадастровым номером 10:18:0000000:7469 :**

Обозначение части границы		Горизонтальное проложение (S), м	Описание прохождения части границ
от т.	до т.		
1	2	3	4
51	н48	1.48	-
н48	53	12.69	-
52	53	12.69	-
53	н49	3.41	-
н49	54	11.00	-
54	55	41.13	-
55	57	11.02	-
56	57	11.02	-
57	н50	9.35	-
н50	59	11.01	-
58	59	11.01	-
59	60	2.46	-
60	61	10.96	-
61	н51	5.62	-
н51	н52	10.63	-
н52	н53	3.39	-
н53	н54	13.91	-
н54	н55	7.92	-
н55	н56	16.80	-
н56	н57	42.50	-
н57	н58	47.52	-
н58	н59	20.03	-
н59	н60	9.61	-
н60	н61	15.53	-
н61	н62	35.21	-
н62	н63	18.02	-
н63	н64	38.22	-
н64	н65	14.67	-
н65	н66	11.06	-
н66	н67	4.82	-
н67	н68	5.89	-
н68	63	9.02	-
62	63	9.02	-
63	64	4.85	-
64	65	10.58	-
65	66	14.88	-
66	67	10.41	-
67	68	12.17	-
68	69	41.83	-

## Сведения об уточняемых земельных участках

**2. Сведения о частях границ уточняемого земельного участка с кадастровым номером 10:18:0000000:7469 :**

Обозначение части границы		Горизонтальное проложение (S), м	Описание прохождения части границ
от т.	до т.		
1	2	3	4
69	н69	11.20	-
н69	70	15.64	-
70	71	1.85	-
71	72	0.21	-
72	н70	12.28	-
н70	н71	0.99	-
н71	73	6.40	-
73	74	8.61	-
74	75	13.21	-
75	76	7.45	-
76	н72	10.35	-
н72	77	36.55	-
77	78	16.38	-
78	79	10.84	-
79	80	9.42	-
80	81	12.39	-
81	н73	3.01	-
н73	82	4.69	-
82	н74	10.17	-
н74	83	6.16	-
83	84	10.40	-
84	85	12.36	-
85	86	16.24	-
86	н75	5.33	-
н75	н76	7.79	-
н76	н77	10.19	-
н77	87	4.90	-
87	н78	3.07	-
н78	н79	1.05	-
н79	88	8.44	-
88	89	36.81	-
89	90	14.90	-
90	91	21.45	-
91	н80	9.87	-
н80	92	12.60	-
92	93	5.22	-
93	н81	4.77	-
н81	94	5.33	-
94	н82	4.70	-

## Сведения об уточняемых земельных участках

**2. Сведения о частях границ уточняемого земельного участка с кадастровым номером 10:18:0000000:7469 :**

Обозначение части границы		Горизонтальное проложение (S), м	Описание прохождения части границ
от т.	до т.		
1	2	3	4
н82	95	20.22	-
95	н83	23.65	-
н83	н84	29.92	-
н84	96	16.63	-
96	97	0.30	-
97	н85	4.49	-
н85	98	5.62	-
98	99	10.23	-
99	100	13.29	-
100	н86	4.80	-
н86	н87	5.30	-
н87	101	4.69	-
101	102	19.49	-
102	н88	36.97	-
н88	103	4.52	-
103	104	52.00	-
104	105	7.64	-
105	106	7.24	-
106	107	8.85	-
107	н89	5.13	-
н89	н90	4.13	-
н90	н91	0.99	-
н91	н92	21.32	-
108	н92	21.32	-
н92	н93	8.99	-
н93	н94	1.00	-
н94	н95	24.41	-
н95	н96	3.47	-
н96	н97	1.51	-
н97	109	29.54	-
109	110	16.57	-
110	н98	14.40	-
н98	111	20.54	-
111	112	12.24	-
112	113	12.06	-
113	н99	8.67	-
н99	114	15.24	-
114	н100	25.05	-
н100	н101	21.17	-

## Сведения об уточняемых земельных участках

**2. Сведения о частях границ уточняемого земельного участка с кадастровым номером 10:18:0000000:7469 :**

Обозначение части границы		Горизонтальное проложение (S), м	Описание прохождения части границ
от т.	до т.		
1	2	3	4
н101	н102	0.99	-
н102	н103	25.38	-
н103	115	13.85	-
115	н104	10.26	-
н104	н105	16.36	-
н105	116	28.77	-
116	н106	41.35	-
н106	117	41.46	-
117	н107	3.33	-
н107	н108	1.00	-
н108	н109	34.85	-
н109	н110	5.95	-
н110	н111	17.66	-
н111	н112	1.00	-
н112	н113	4.49	-
н113	118	8.84	-
118	н114	9.14	-
н114	н115	35.25	-
н115	119	18.39	-
119	120	17.91	-
120	121	26.84	-
121	н116	59.65	-
н116	122	1.00	-
122	н117	10.32	-
н117	н118	13.44	-
н118	н119	1.01	-
н119	н120	9.14	-
н120	123	18.86	-
123	124	10.49	-
124	1	10.00	-

## Сведения об уточняемых земельных участках

### 3. Сведения о характеристиках уточняемого земельного участка с кадастровым номером 10:18:0000000:7469 :

№ п/п	Наименование характеристик земельного участка	Значение характеристики
1	2	3
1	Площадь земельного участка ± величина предельной погрешности определения площади ( $P \pm \Delta P$ ), м <sup>2</sup>	16220 ± 45
2	Формулы, примененные для вычисления предельной погрешности определения площади земельного участка, с подставленными значениями и итоговые (вычисленные) значения ( $\Delta P$ ), м <sup>2</sup>	$\Delta P = 3.5 * M_t * \sqrt{P} = 3.5 * 0.1 * \sqrt{16220} = 45$
3	Площадь земельного участка согласно сведениям Единого государственного реестра недвижимости (Ркад),	14872
4	Оценка расхождения Р и Ркад (Р - Ркад), м <sup>2</sup>	1348
5	Предельные минимальный и максимальный размеры земельного участка (Рмин и Рмакс), м <sup>2</sup>	- -
6	Кадастровый номер или иной государственный учетный номер (инвентарный) объекта недвижимости, расположенного на земельном участке	10:18:0000000:7410
7	Сведения о земельных участках (землях общего пользования, территории общего пользования), посредством которых обеспечивается доступ	-
8	Иные сведения	-

## Сведения об уточняемых земельных участках

**1. Сведения о характерных точках границ уточняемого земельного участка с кадастровым номером 10:18:0010912:56 :**

Система координат МСК-10, зона 1

Зона № 1

Обозначение характерных точек границ	Координаты, м				Метод определения координат	Формулы, примененные для расчета средней квадратической погрешности определения координат характерных точек границ (Mt), с подставленными в такие формулы значениями и итоговые (вычисленные) значения Mt, м	Описание закрепления точки
	содержатся в Едином государственном реестре недвижимости		определены в результате выполнения кадастровых работ				
	X	Y	X	Y			
1	2	3	4	5	6	7	8
125	819890.16	1447600.45	819890.16	1447600.45	-	0.10	-
53	-	-	819888.75	1447599.21	-	0.00	-
52	819887.80	1447598.36	-	-	-	0.10	-
н48	-	-	819890.83	1447586.69	-	0.00	-
51	-	-	819891.07	1447585.23	-	0.00	-
126	819893.79	1447574.35	819893.79	1447574.35	-	0.10	-

**2. Сведения о частях границ уточняемого земельного участка с кадастровым номером 10:18:0010912:56 :**

Обозначение части границы		Горизонтальное проложение (S), м	Описание прохождения части границ
от т.	до т.		
1	2	3	4
125	53	1.88	-
53	н48	12.69	-
52	н48	12.69	-
н48	51	1.48	-
51	126	11.21	-

**3. Сведения о характеристиках уточняемого земельного участка с кадастровым номером 10:18:0010912:56 :**

№ п/п	Наименование характеристик земельного участка	Значение характеристики
1	2	3
1	Площадь земельного участка ± величина предельной погрешности определения площади ( $P \pm \Delta P$ ), м <sup>2</sup>	-
2	Формулы, примененные для вычисления предельной погрешности определения площади земельного участка, с подставленными значениями и итоговые (вычисленные) значения ( $\Delta P$ ), м <sup>2</sup>	-
3	Площадь земельного участка согласно сведениям Единого государственного реестра недвижимости (P <sub>кад</sub> ),	-
4	Оценка расхождения P и P <sub>кад</sub> (P - P <sub>кад</sub> ), м <sup>2</sup>	-



## Сведения об уточняемых земельных участках

### 3. Сведения о характеристиках уточняемого земельного участка с кадастровым номером 10:18:0010912:56 :

№ п/п	Наименование характеристик земельного участка	Значение характеристики
1	2	3
5	Предельные минимальный и максимальный размеры земельного участка (Р <sub>мин</sub> и Р <sub>макс</sub> ), м <sup>2</sup>	-
6	Кадастровый номер или иной государственный учетный номер (инвентарный) объекта недвижимости, расположенного на земельном участке	-
7	Сведения о земельных участках (землях общего пользования, территории общего пользования), посредством которых обеспечивается доступ	-
8	Иные сведения	-

## Сведения об уточняемых земельных участках

**1. Сведения о характерных точках границ уточняемого земельного участка с кадастровым номером 10:18:0010912:62 :**

Система координат МСК-10, зона 1

Зона № 1

Обозначение характерных точек границ	Координаты, м				Метод определения координат	Формулы, примененные для расчета средней квадратической погрешности определения координат характерных точек границ (Mt), с подставленными значениями и итоговые (вычисленные) значения Mt, м	Описание закрепления точки
	содержатся в Едином государственном реестре недвижимости		определены в результате выполнения кадастровых работ				
	X	Y	X	Y			
1	2	3	4	5	6	7	8
127	819893.35	1447691.14	819893.35	1447691.14	-	0.10	-
59	-	-	819885.04	1447685.32	-	0.00	-
58	819883.10	1447683.96	-	-	-	0.10	-
н50	-	-	819882.45	1447674.62	-	0.00	-
57	819881.60	1447665.44	819881.71	1447665.30	-	0.10	-
128	819894.84	1447648.06	819894.84	1447648.06	-	0.10	-

**2. Сведения о частях границ уточняемого земельного участка с кадастровым номером 10:18:0010912:62 :**

Обозначение части границы		Горизонтальное проложение (S), м	Описание прохождения части границ
от т.	до т.		
1	2	3	4
127	59	10.15	-
59	н50	11.01	-
58	н50	11.01	-
н50	57	9.35	-
57	128	21.67	-

**3. Сведения о характеристиках уточняемого земельного участка с кадастровым номером 10:18:0010912:62 :**

№ п/п	Наименование характеристик земельного участка	Значение характеристики
1	2	3
1	Площадь земельного участка ± величина предельной погрешности определения площади ( $P \pm \Delta P$ ), м <sup>2</sup>	-
2	Формулы, примененные для вычисления предельной погрешности определения площади земельного участка, с подставленными значениями и итоговые (вычисленные) значения ( $\Delta P$ ), м <sup>2</sup>	-
3	Площадь земельного участка согласно сведениям Единого государственного реестра недвижимости (Ркад),	-
4	Оценка расхождения P и Ркад ( $P - P_{кад}$ ), м <sup>2</sup>	-

### Сведения об уточняемых земельных участках

3. Сведения о характеристиках уточняемого земельного участка с кадастровым номером 10:18:0010912:62 :

№ п/п	Наименование характеристик земельного участка	Значение характеристики
1	2	3
5	Предельные минимальный и максимальный размеры земельного участка (Рмин и Рмакс), м <sup>2</sup>	-
6	Кадастровый номер или иной государственный учетный номер (инвентарный) объекта недвижимости, расположенного на земельном участке	-
7	Сведения о земельных участках (землях общего пользования, территории общего пользования), посредством которых обеспечивается доступ	-
8	Иные сведения	-

## Заключение кадастрового инженера

Межевой план подготовлен в связи с уточнением описания местоположения границ и площади земельного участка с кадастровым номером 10:18:0000000:7469, расположенного по адресу: Российская Федерация, Республика Карелия, Лоухский район, пгт Лоухи с одновременным уточнением смежных земельных участков с кадастровыми номерами 10:18:0010912:56, 10:18:0010912:62.

Данный земельный участок принадлежит:

- на праве собственности Республики Карелия (запись о регистрации права № 10:18:0000000:7469-10/001/2017-1 от 27.11.2017 г.)

- на праве постоянного (бессрочного) пользования Казенному учреждению Республики Карелия "Управление автомобильных дорог Республики Карелия" (запись о регистрации права № 10:18:0000000:7469-10/032/2018-2 от 26.11.2018 г.)

В ходе комплекса кадастровых работ по автомобильным дорогам общего пользования регионального или межмуниципального значения было выявлено, что земельный участок с кадастровым номером 10:18:0000000:7469 сформирован с ошибкой в описании местоположения границ. При выполнении кадастровой съемки методом спутниковых геодезических измерений с погрешностью положения характерной точки 0,10 установлены фактические границы земельного участка, предназначенного для размещения автомобильной дороги Лоухи-АТП-Лоушки.

Полоса автомобильной дороги сформирована согласно норм отвода, с учетом установленных в соответствии с действующим законодательством требований. Также установлено, что площадь земельного участка, определенная по фактическому использованию и с учетом установленных в соответствии с действующим законодательством требований, составила 16220 кв.м, что не соответствует площади, сведения о которой содержатся в Едином государственном реестре недвижимости - 14872 кв.м. Таким образом, расхождение составляет менее 10% от площади, сведения о которой содержатся в ЕГРН, что не противоречит законодательству в сфере кадастровой деятельности (пп.32, п.1 ст.26 Федерального закона от 13.07.2015 г. №218-ФЗ "О государственной регистрации недвижимости").


При выполнении съемки методом спутниковых геодезических измерений с погрешностью положения характерной точки - 0,1 и при запросе сведений из единого государственного реестра недвижимости выявлено, что земельные участки с кадастровыми номерами 10:18:0010912:56, 10:18:0010912:62 пересекают границы уточняемого земельного участка 10:18:0000000:7469, занятого автомобильной дорогой Лоухи-АТП-Лоушки. Местоположение координат характерных точек земельных участков с кадастровыми номерами 10:18:0010912:56, 10:18:0010912:62 некорректное, является реестровой ошибкой, требуется исправление в сведениях о местоположении границ данных земельных участков, полоса автодороги сформирована в соответствии с нормами отвода для размещения автомобильных дорог, постановлением Правительства Российской Федерации №717 от 02.09.2009 г., Федеральным законом №257 от 02.08.2019 г., действующим законодательством и фактическим землепользованием.

Так как по границе 51-53 возможные варианты по поиску правообладателей не принесли результата, получено извещение, направленное правообладателю земельного участка посредством почтового отправления, с отметкой о невозможности его вручения, в соответствии с ч.8 ст.39 ФЗ-221 от 24.07.2007 г. было опубликовано извещение о проведении собрания о согласовании местоположения границ земельного участка с кадастровым номером 10:18:0010912:56 на официальном портале администрации Лоухского муниципального района. В соответствии с частью 2 статьи 39 №221-ФЗ от 24.07.2007 года «О кадастровой деятельности», предметом указанного в части 1 ст.39 №221-ФЗ согласования с заинтересованным лицом при выполнении кадастровых работ является определение местоположения границы такого земельного участка, одновременно являющийся границей другого, принадлежащего этому заинтересованному лицу земельного участка. Местоположения границ земельного участка считается согласованным при наличии в акте согласования местоположения границ личных подписей всех заинтересованных лиц или их представителей, за исключением предусмотренного частью 3 ст.40 №221-ФЗ случая. Граница смежных земельных участков с кадастровыми номерами 10:18:0010912:56, 10:18:0010912:62 согласованы в соответствии с Требованиями.

Кадастровые работы выполнены на основании Государственного контракта № 23-ОИО/23 от 15.09.2023 г. Дата вступления кадастрового инженера в саморегулируемую организацию 03.09.2019 года; страховой номер индивидуального лицевого счета в системе обязательного пенсионного страхования Российской Федерации (СНИЛС) 158-770-619 09.

Межевой план подготовил кадастровый инженер Мельченкова Екатерина Михайловна, являющийся членом СРО КИ Ассоциация саморегулируемая организация "Балтийское объединение кадастровых инженеров" (уникальный реестровый номер кадастрового инженера в реестре членов СРО КИ № 2124). Сведения о СРО КИ Ассоциация саморегулируемая организация "Балтийское объединение кадастровых инженеров" содержатся в государственном реестре СРО КИ (уникальный номер реестровой записи от "16" августа 2016 г. N 005). Номер регистрации кадастрового инженера в государственном реестре лиц, осуществляющих кадастровую деятельность: 39458.

## Схема геодезических построений

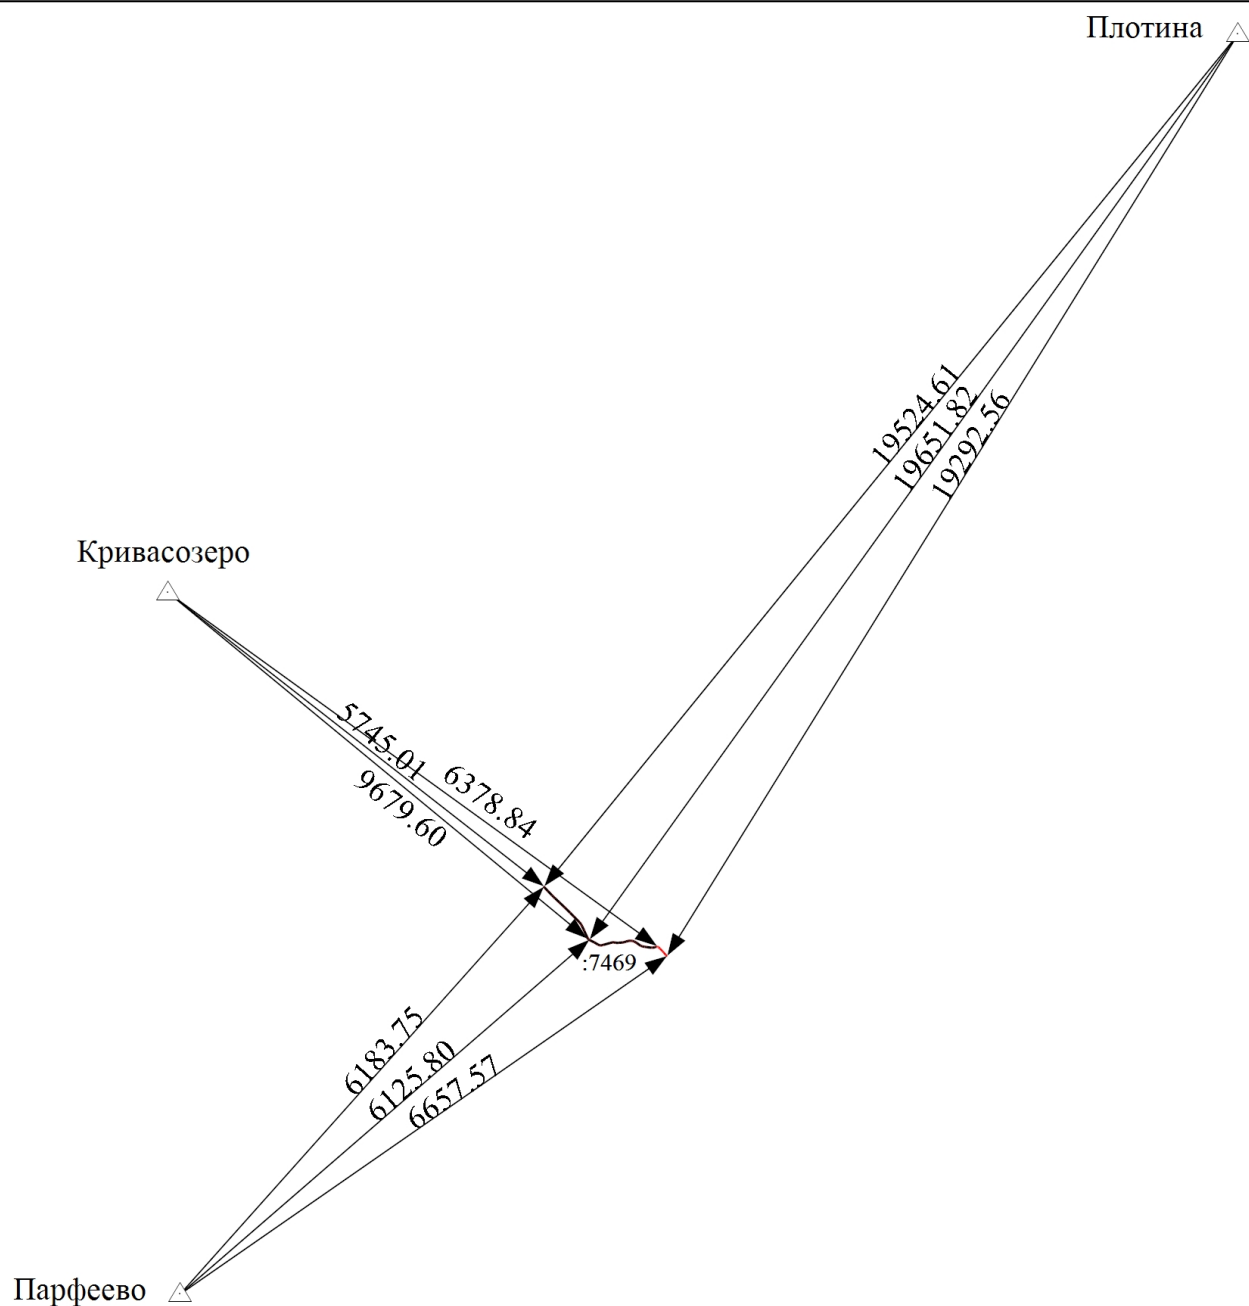


Масштаб 1:80000

### Условные обозначения

- - Часть границы, местоположение которой определено при выполнении кадастровых работ
- - Часть границы, сведения ЕГРН о которой позволяют однозначно определить ее положение на местности
- :7469 - Уточняемый земельный участок
- △ - Пункт государственной геодезической сети
- Кривасозеро - Пункт государственной геодезической сети, используемый при проведении кадастровых работ
- ➔ - Направления геодезических построений при определении координат характерных точек границ земельного участка
- 6183.75 - Значение расстояния по направлению от пункта ГГС до характерной точки контура

## Схема расположения земельных участков

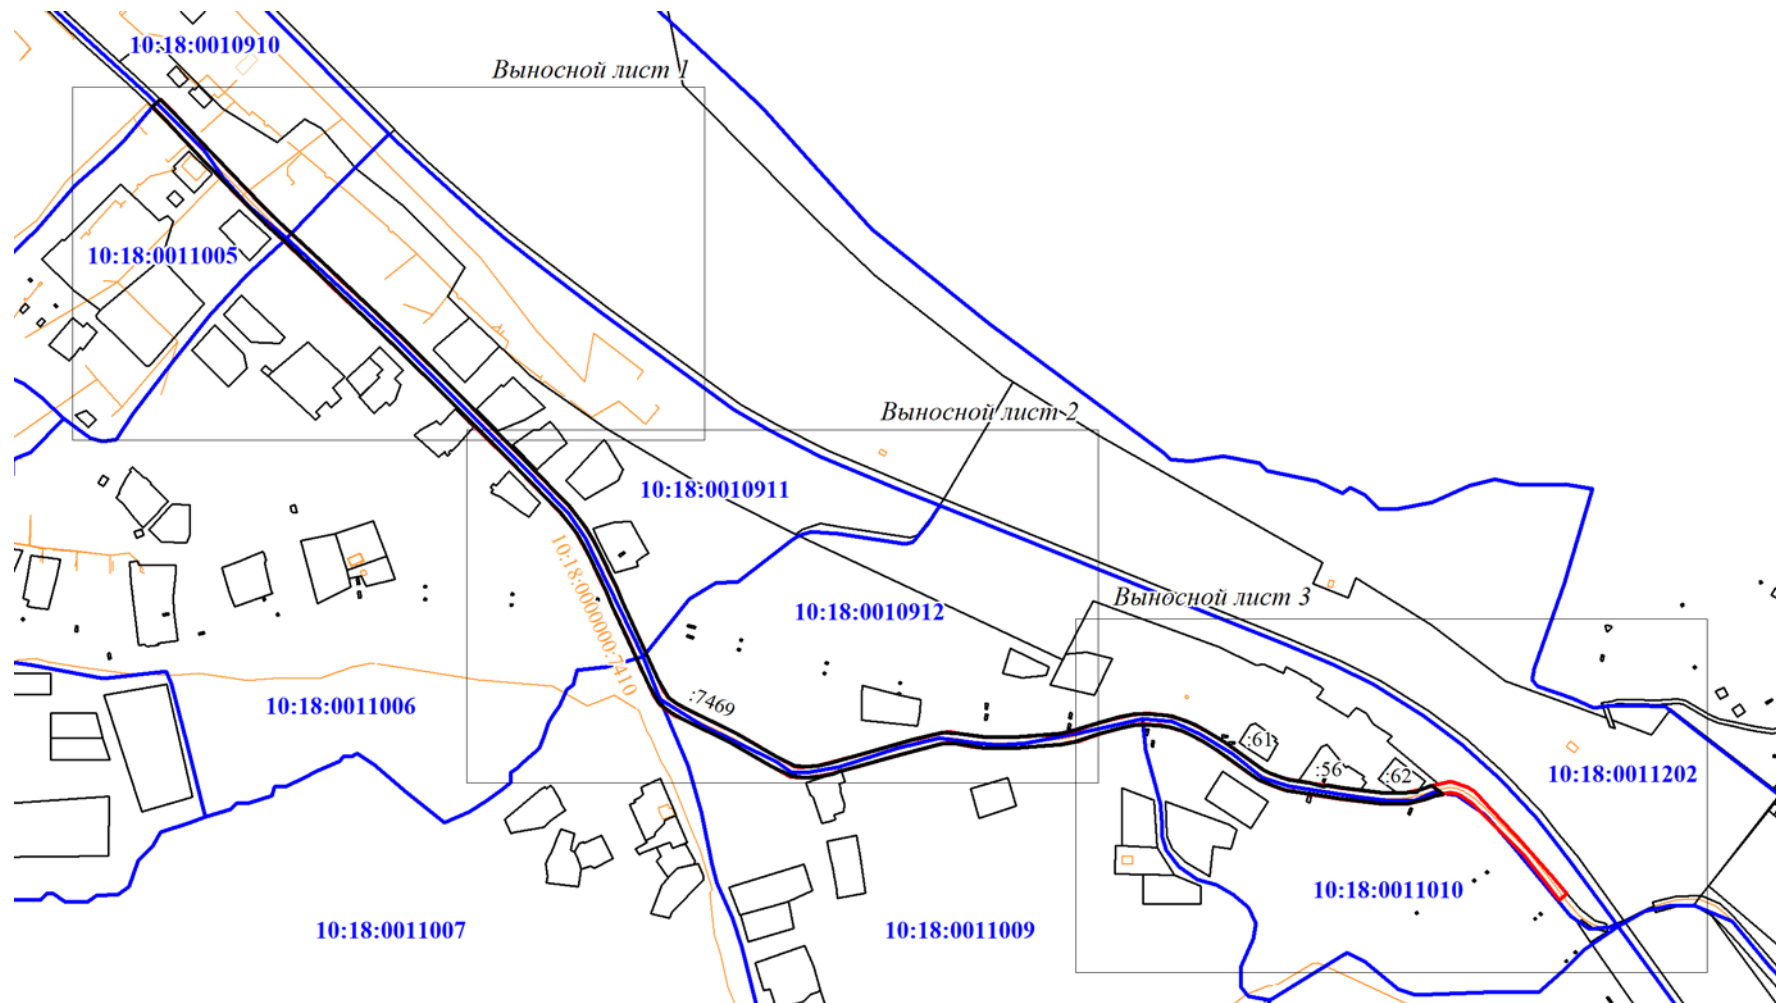


### Условные обозначения:

- - часть границы, местоположение которой определено при выполнении кадастровых работ
- - часть границы, сведения ЕГРН о которой позволяют однозначно определить ее положение на местности
- - граница кадастрового квартала
- - существующая граница объекта недвижимости, имеющиеся в ЕГРН сведения о которой достаточны для определения ее местоположения
- 10:18:0011009 - номер кадастрового квартала
- 10:18:0000000:7410 - кадастровый номер объекта недвижимости по сведениям ЕГРН
- 10:18-6.82 - граница и учетный номер ЗОУИТ, сведения о которой внесены в ЕГРН
- :7469 - кадастровый номер земельного участка по сведениям ЕГРН

# Схема расположения земельных участков


Выносной лист 1

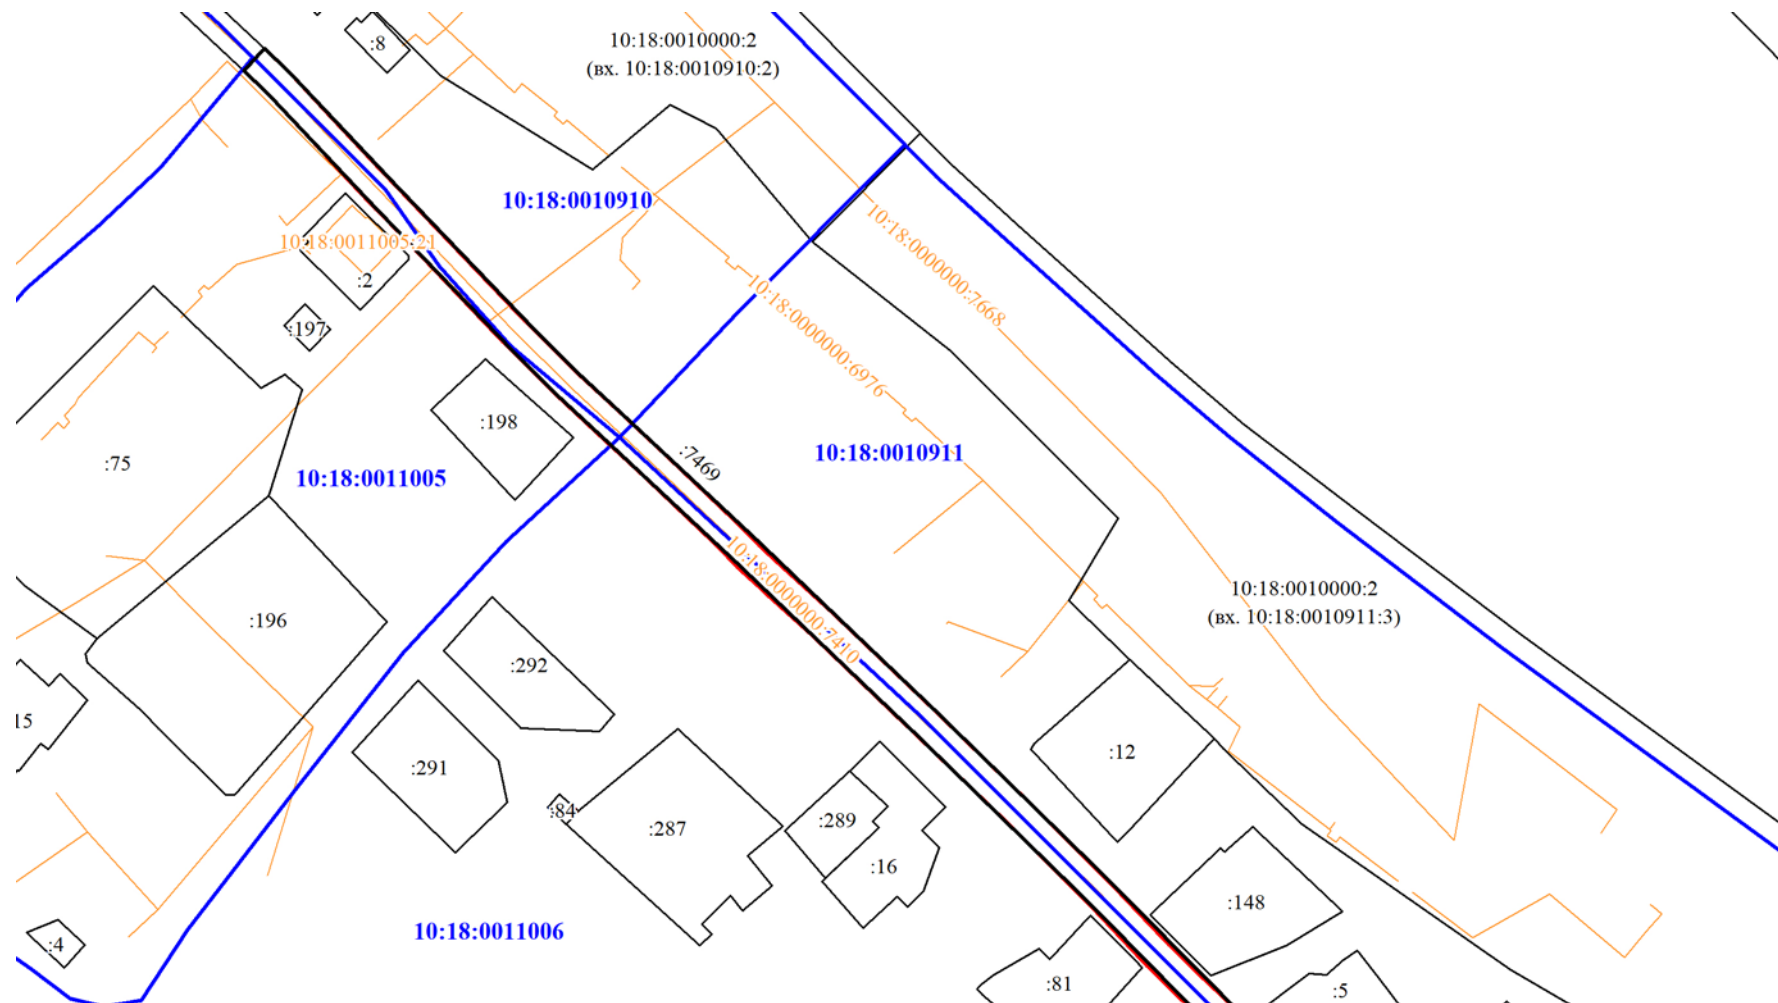

Условные обозначения представлены на основном листе

# Схема расположения земельных участков

Выносной лист 2

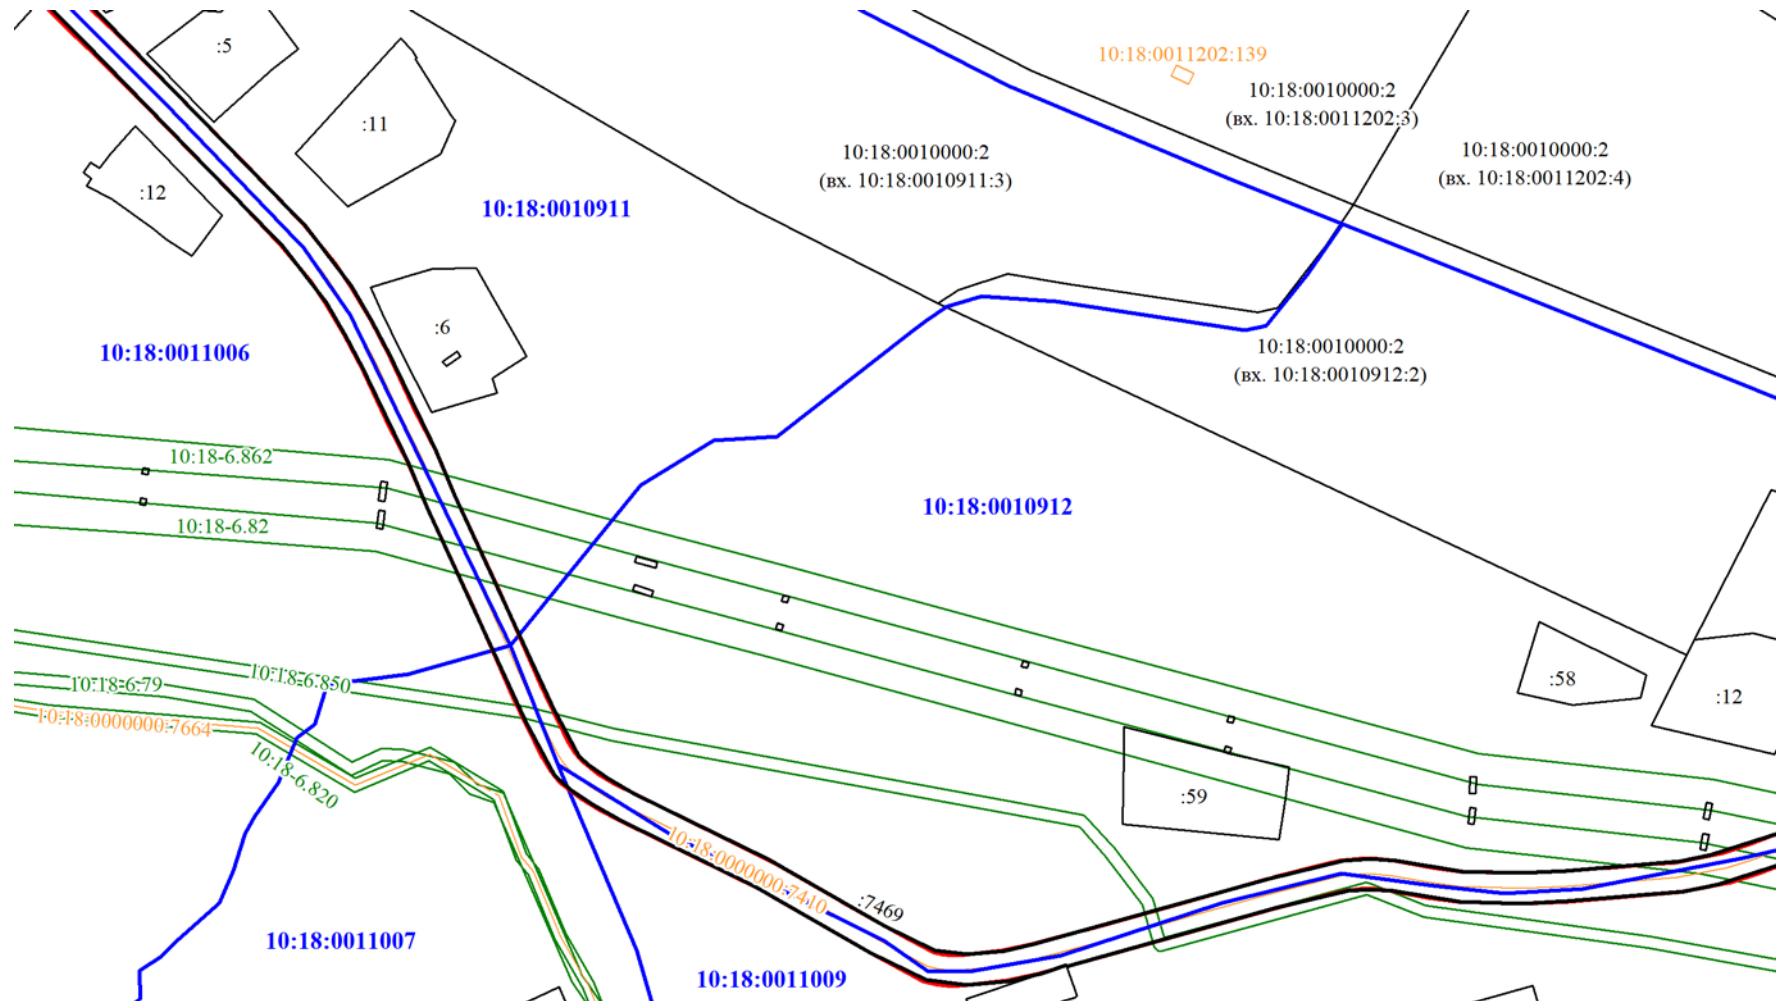


Условные обозначения представлены на основном листе




# Схема расположения земельных участков

Выносной лист 3

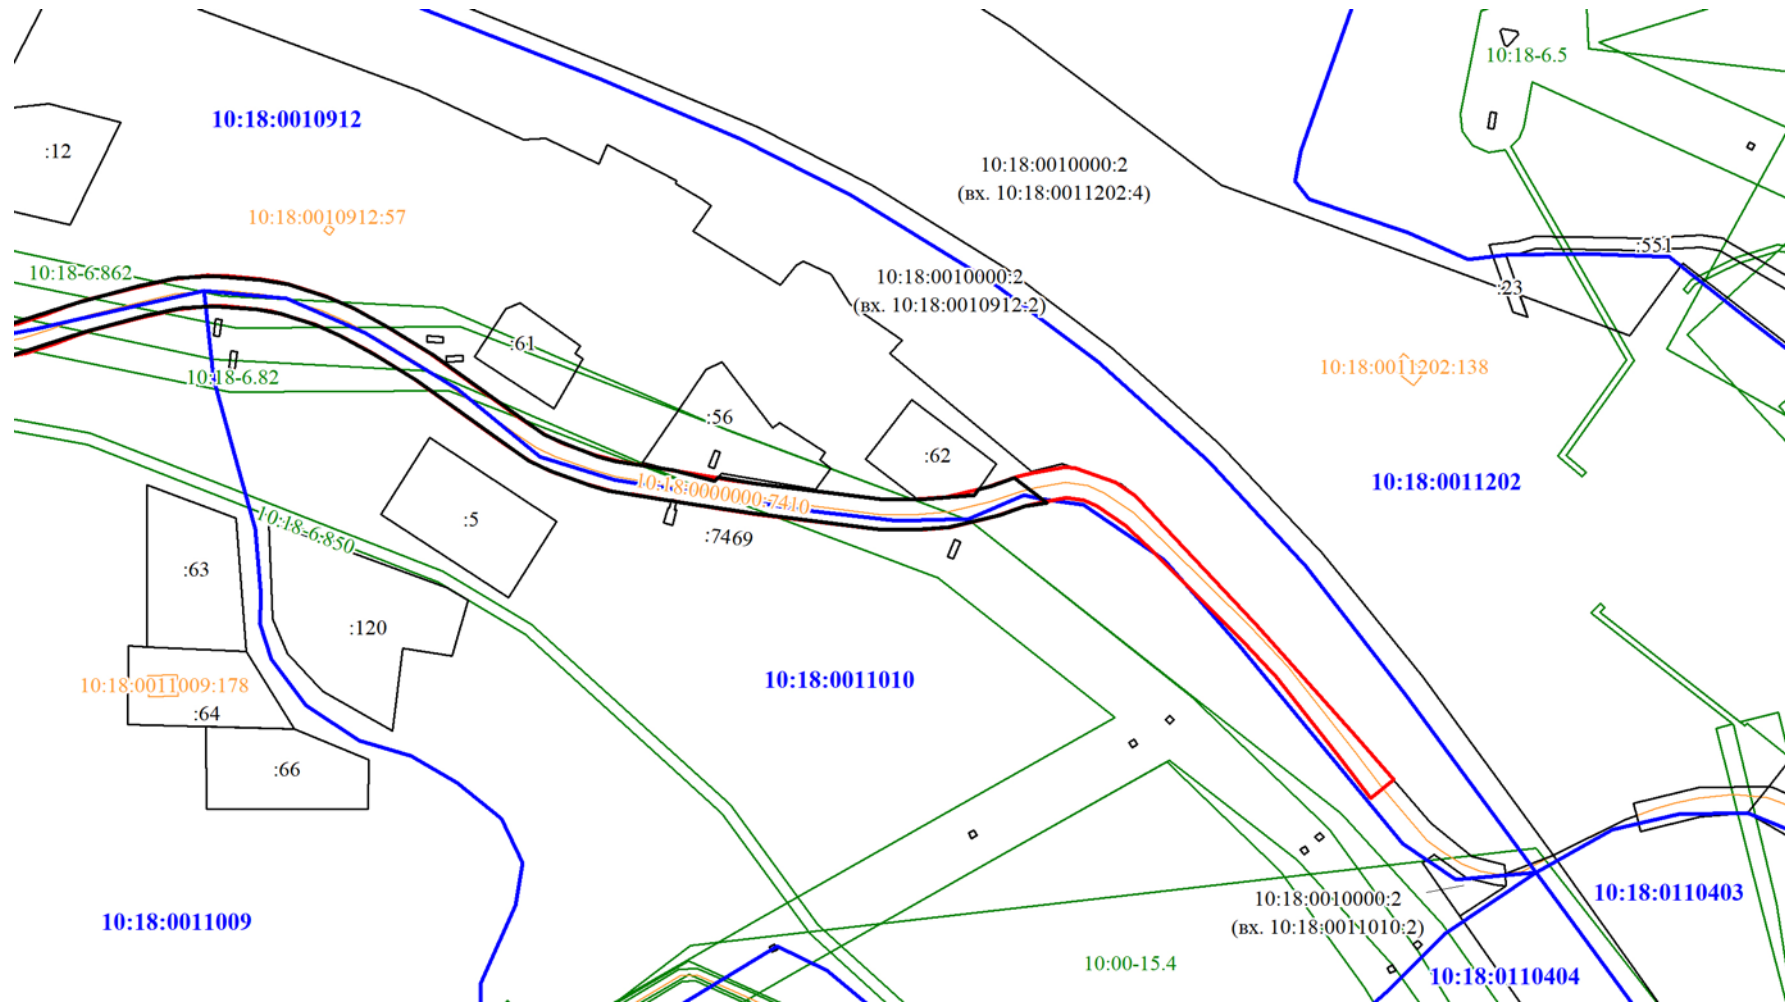



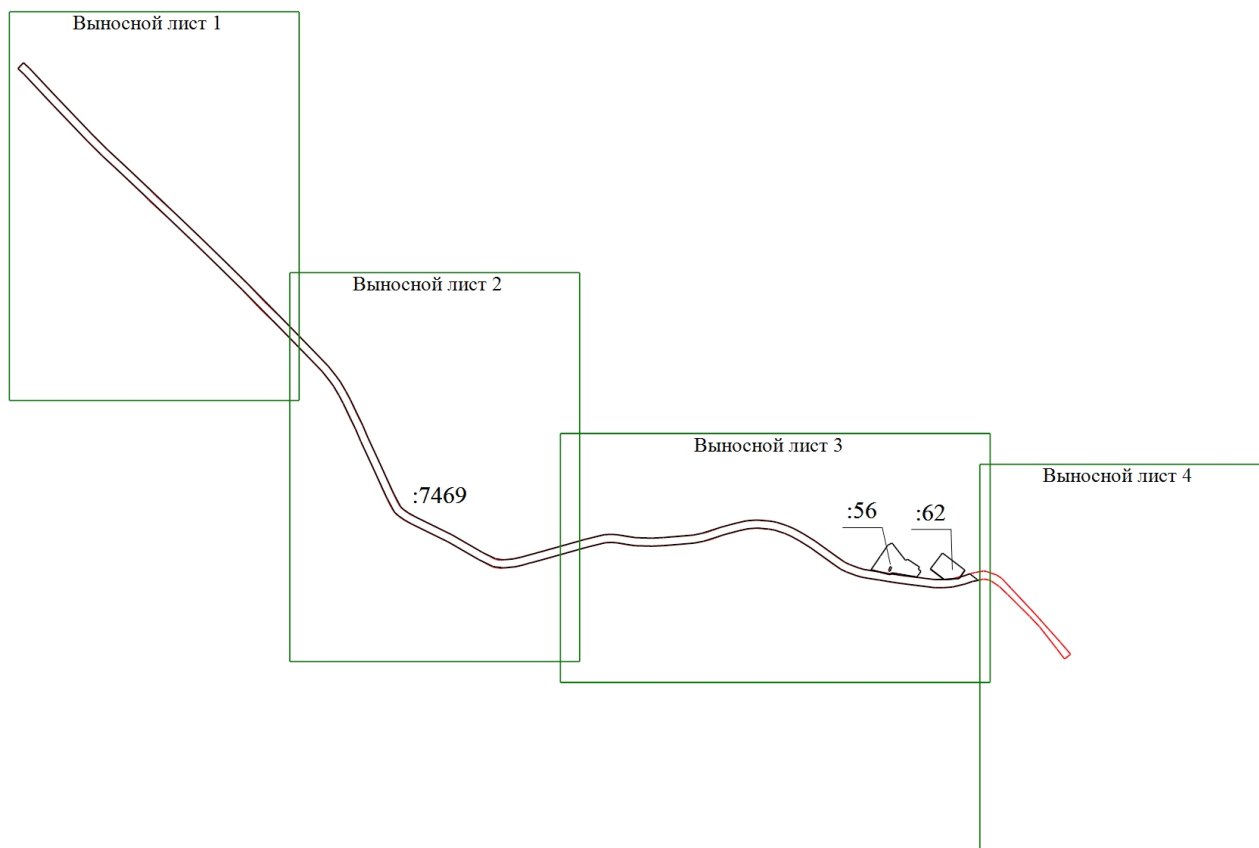


Условные обозначения представлены на основном листе

## Чертеж земельных участков и их частей



Масштаб 1:9400

### Условные обозначения

-  - Часть границы, местоположение которой определено при выполнении кадастровых работ
-  - Часть границы, сведения ЕГРН о которой позволяют однозначно определить ее положение на местности
-  - Характерная точка границы земельного участка, сведения ЕГРН о которой соответствуют требованиям, установленным в соответствии с частью 13 статьи 22 Федерального закона от 13 июля 2015 г. N 218-ФЗ "О государственной регистрации недвижимости"
  -  - Характерная точка границы земельного участка, сведения о которой отсутствуют в ЕГРН, местоположение которой определено при кадастровых работах (новая характерная точка)
- 1 - Обозначение характерной точки, местоположение которой не изменилось или было уточнено
- n1 - Обозначение новой характерной точки
-  - Обозначение ликвидируемой характерной точки
- :7469 - Уточняемый земельный участок
- :56 - Смежный земельный участок

**АКТ СОГЛАСОВАНИЯ МЕСТОПОЛОЖЕНИЯ ГРАНИЦ ЗЕМЕЛЬНОГО УЧАСТКА\***

**10:18:0000000:7469**

(указывается кадастровый номер или обозначение земельного участка)

1. Сведения о результатах согласования местоположения границ:

Сведения о части (характерной точке) границы		Кадастровый номер смежного земельного участка	Сведения о лице, участвующем в согласовании		Способ и дата извещения	Результат согласования (подпись, дата)		
Обозначение	Горизонтальное проложение (S), м		Фамилия и инициалы	Реквизиты документа				
				удостоверяющего личность			подтверждающего полномочия представителя	
от т.	до т.	4	5	6	7	8	9	
1	1	3319,25	—					
51 н48	н48 53	1,48 12,69	10:18:0010912:56		Паспорт РФ серия _____ № _____ выдан _____ _____			
					Паспорт РФ серия _____ № _____ выдан _____ _____			
					Паспорт РФ серия _____ № _____ выдан _____ _____			
57 н50	н50 59	9,35 11,01	10:18:0010912:62					

Кадастровый инженер:

М.П.

подпись

Мельченкова Екатерина Михайловна

фамилия, инициалы

2. Сведения о содержании возражений относительно местоположения границ от точки \_\_\_\_\_ до точки \_\_\_\_\_ земельного участка с кадастровым номером \_\_\_\_\_, представленных \_\_\_\_\_  
(фамилия и инициалы правообладателя или его представителя)

(приводится текст возражений)

(фамилия и инициалы правообладателя или его представителя)

(приводится текст возражений)

(фамилия и инициалы правообладателя или его представителя)

(приводится текст возражений)

(фамилия и инициалы правообладателя или его представителя)

(приводится текст возражений)

3. Сведения о снятии возражений относительно местоположения границ:

Обозначение части (характерной точки) границы		Кадастровый номер земельного участка	Сведения о правообладателе земельного участка или его представителе			Способ снятия возражений относительно местоположения границ	Подпись, дата
			Фамилия и инициалы	Реквизиты документа			
от т.	до т.			удостоверяющего личность	подтверждающего полномочия представителя		
1	2	3	4	5	6	7	8
—	—	—	—	—	—	—	—

Кадастровый инженер:

М.П.

подпись


Мельченкова Екатерина Михайловна

фамилия, инициалы

\*Лица, персональные данные которых содержатся в настоящем акте согласования местоположения границ, подтверждают свое согласие, а также согласие представляемого ими лица на обработку персональных данных (сбор, систематизацию, накопление, хранение, уточнение (обновление, изменение), использование, распространение (в том числе передачу), обезличивание, блокирование, уничтожение персональных данных, а также иных действий, необходимых для обработки персональных данных в рамках предоставления органами, осуществляющими государственный кадастровый учет и государственную регистрацию прав в соответствии с законодательством Российской Федерации государственных услуг), в том числе в автоматизированном режиме, включая принятие решений на их основе органом, осуществляющим государственный кадастровый учет и государственную регистрацию прав в целях предоставления государственной услуги.

# Чертеж земельных участков и их частей

Выносной лист 1

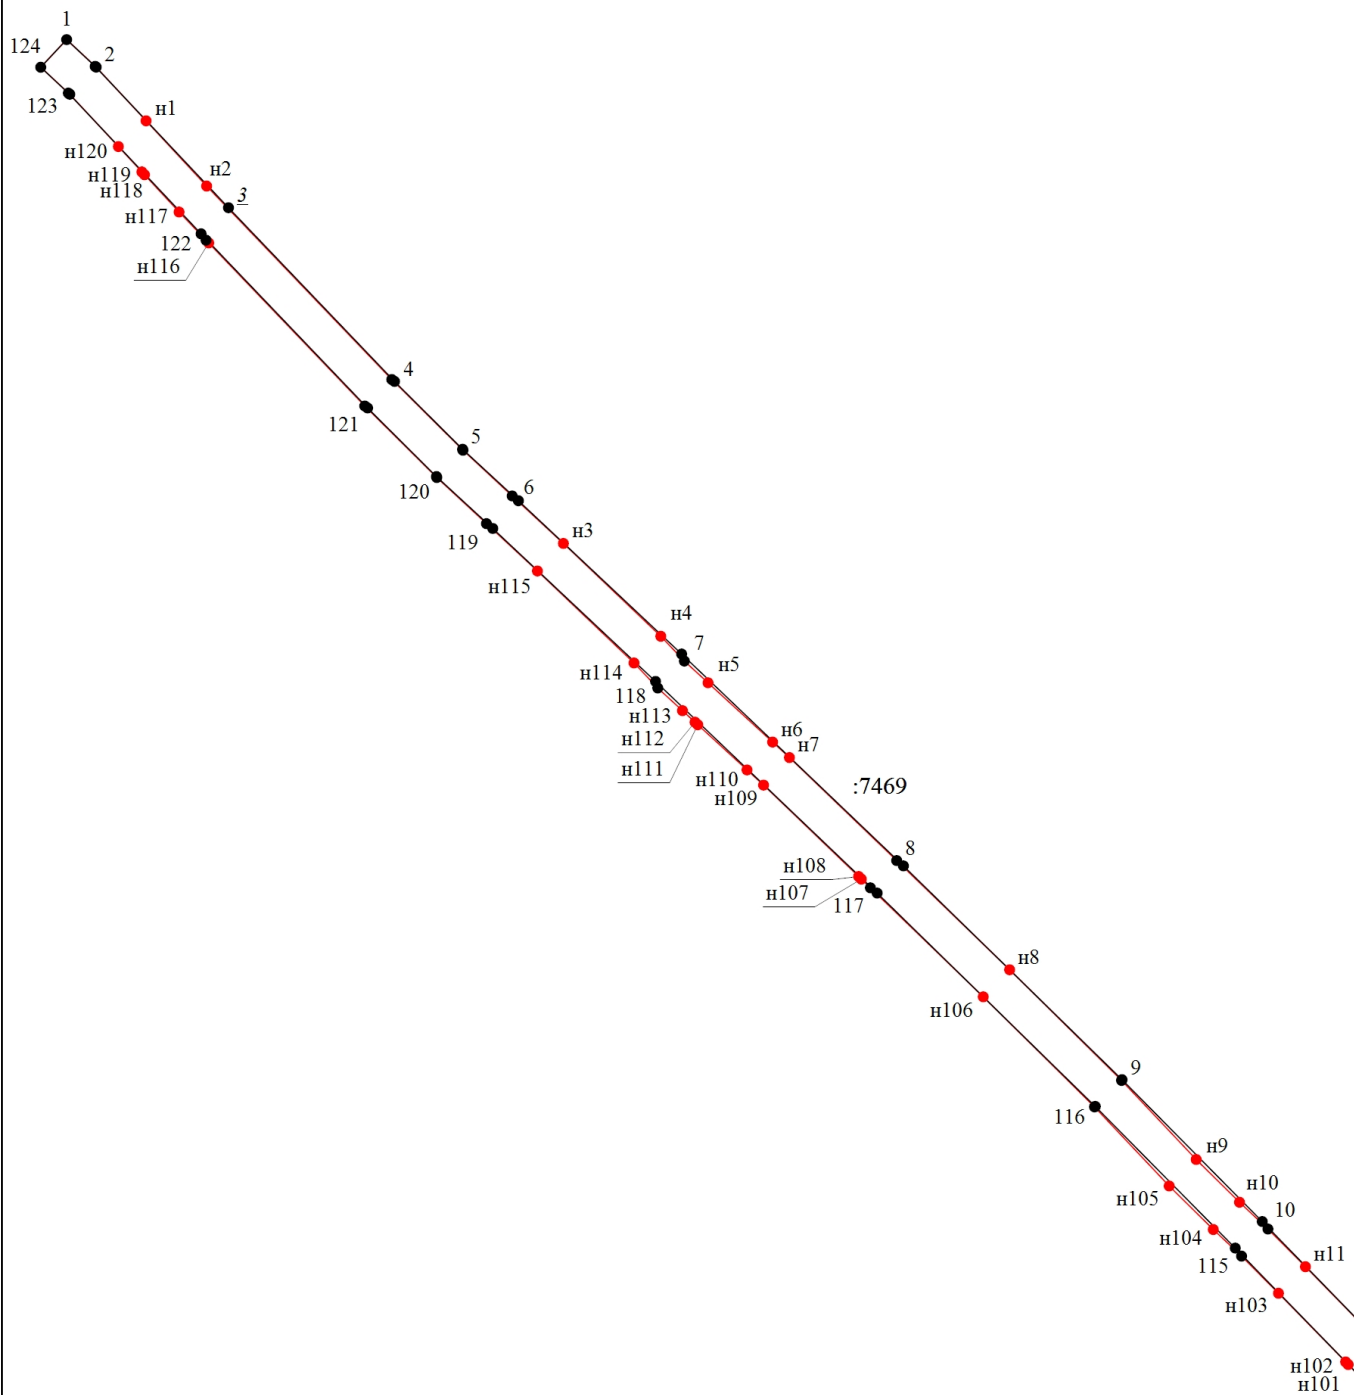


Масштаб 1:2000

Условные обозначения представлены на основном листе

# Чертеж земельных участков и их частей

Выносной лист 2

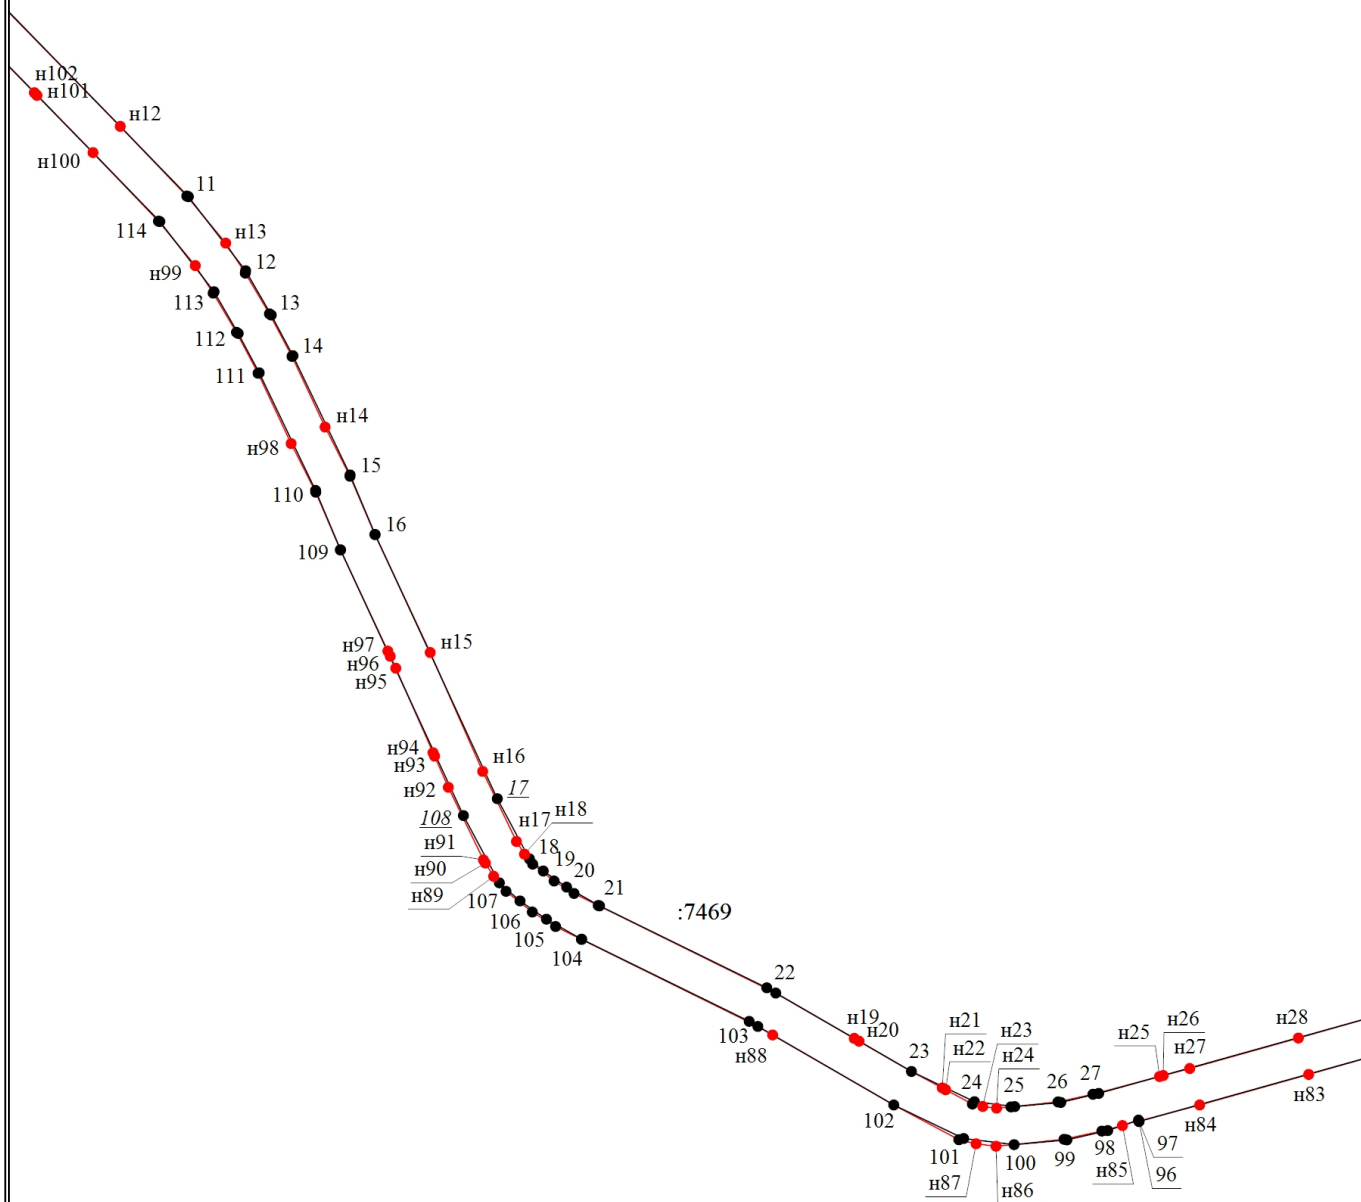


Масштаб 1:2000

Условные обозначения представлены на основном листе

# Чертеж земельных участков и их частей

Выносной лист 3

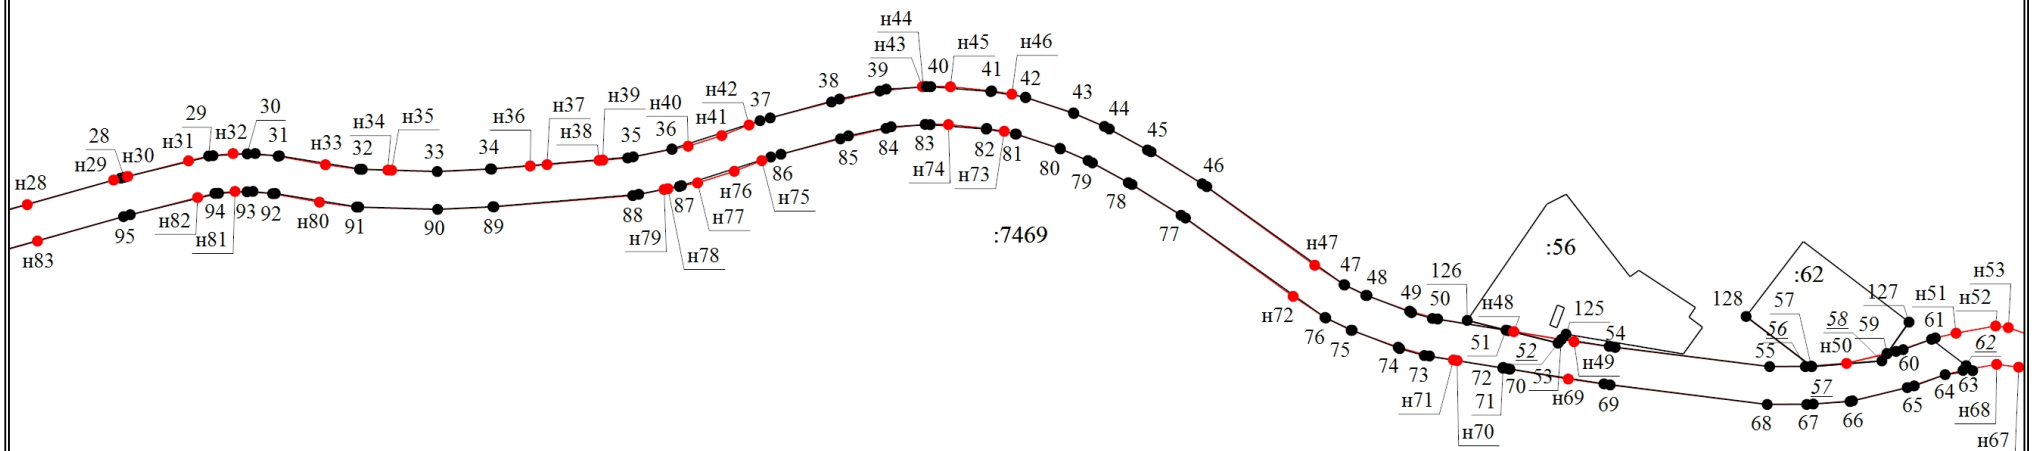


Масштаб 1:2000

Условные обозначения представлены на основном листе

# Чертеж земельных участков и их частей

Выносной лист 4

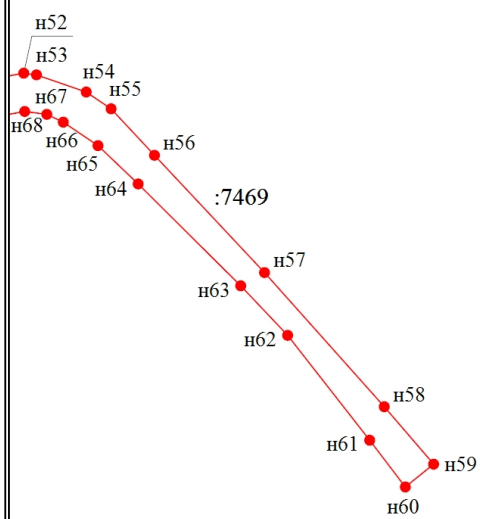

Масштаб 1:2000

Условные обозначения представлены на основном листе