Утверждена распоряжением Министерства
имущественных и земельных отношений Республики Карелия
№ _____ от «_____» _____ 2023 г.

СХЕМА РАСПОЛОЖЕНИЯ ЗЕМЕЛЬНОГО УЧАСТКА ИЛИ ЗЕМЕЛЬНЫХ УЧАСТКОВ НА КАДАСТРОВОМ ПЛАНЕ ТЕРРИТОРИИ

Условный номер земельного участка			-					
Площадь земельного участка			1181 кв. м.					
Обозначение характерных точек границ	Координаты (Система координат МСК- 10)		Обозначение характерных точек границ	Координаты (Система координат МСК-10)		Обозначение характерных точек границ	Координаты (Система координат МСК-10)	
	X	Y		X	Y		X	Y
1	845848.30	1460915.99	5	845844.13	1460919.47	-	-	-
2	845865.84	1460949.84	6	845843.52	1460917.41	-	-	-
3	845836.40	1460962.92	-	-	-	-	-	-
4	845819.99	1460929.42	-	-	-	-	-	-

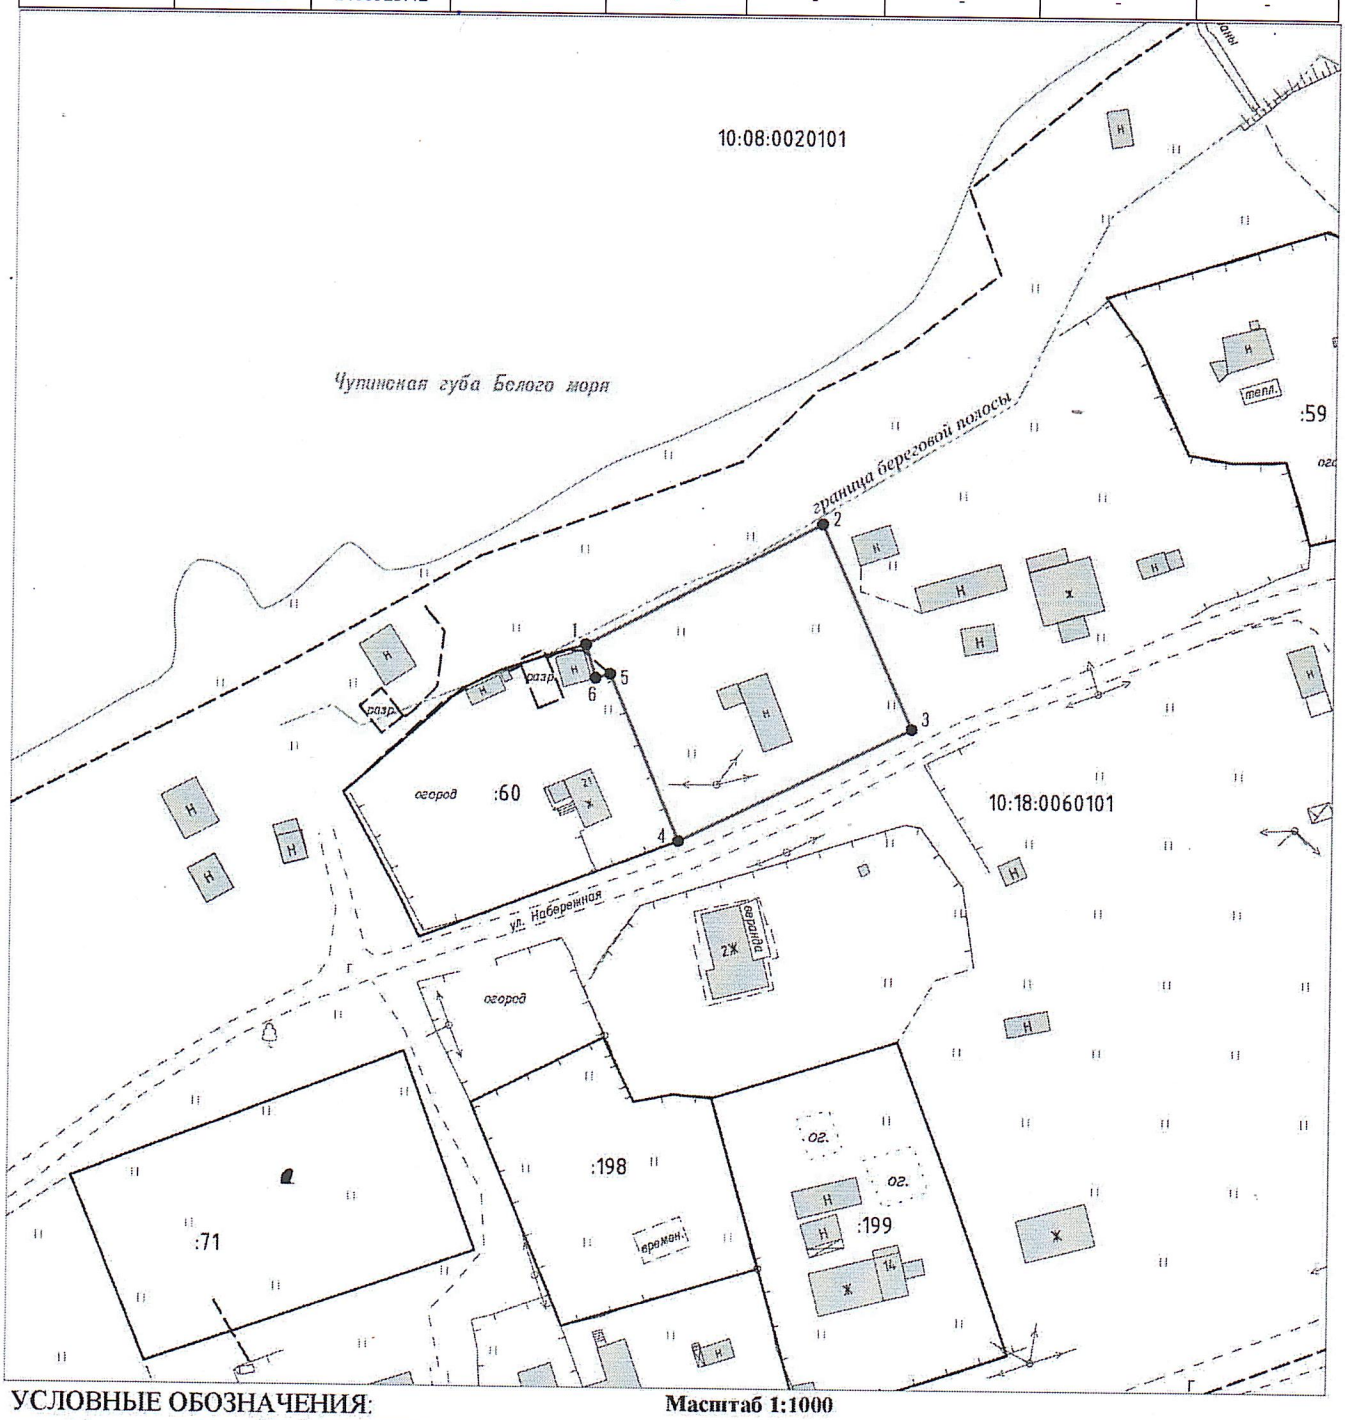

УСЛОВНЫЕ ОБОЗНАЧЕНИЯ:

Масштаб 1:1000

- внемасштабный контур земельного участка
- граница ЗУ сведения о котором содержатся в ГКН
- граница формируемого ЗУ
- граница кадастрового квартала
- граница зоны с особым режимом использования территории (граница береговой линии водного объекта)