

СХЕМА ГРАНИЦ ПУБЛИЧНОГО СЕРВИТУТА

Утверждена


1. Для строительства ВЛ-0,4 кВ (ориентировочно 0,39 км) от ТП-1224 ЛЛ-59-07, объект туристической отрасли, п. Софпорог, кад. № ЗУ 10:18:0000000:720, Лоухского района, (технологическое присоединение ответвления ВЛ-0,4 кВ Кальенена И.А., №КАР-02806-Э-К/22 от 24.04.2023 г.)

2. Адрес (местоположение): Республика Карелия, Лоухский р-н, Софпорог п, Пограничная застава «Софпорог»

3. Система координат: МСК-10 зона 1

4. Площадь зоны предполагаемой под обременение сервитутом: 635 кв.м. (в отношении земельного участка, государственная собственность на который не разграничена (категория земель - земли населенных пунктов - 635 кв.м.)

от _____ № _____

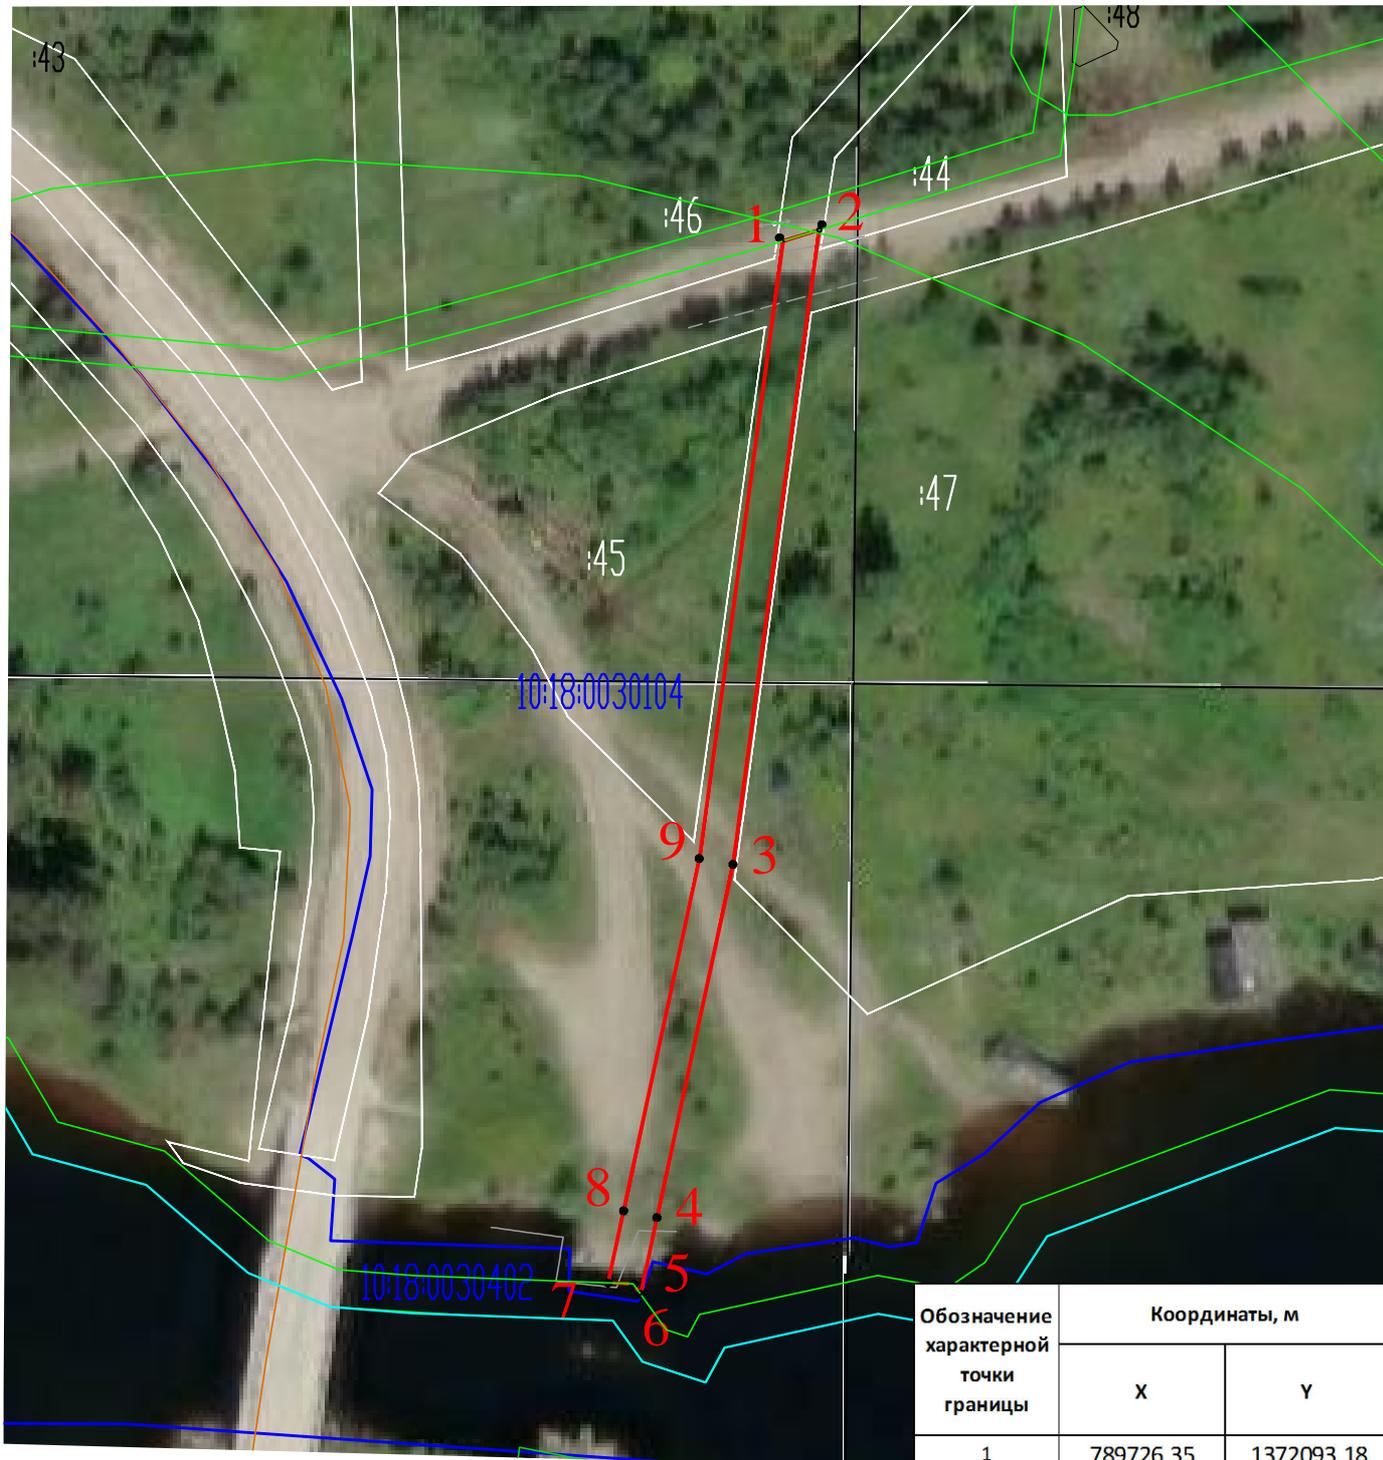

Условные обозначения:

- - существующая граница земельного участка, имеющиеся в ЕГРН сведения о которой достаточны для определения ее местоположения;
- - проектные границы публичного сервитута;
- - граница кадастрового квартала;
- 5 - характерная точка границы публичного сервитута;
- 10:18:0030104 - номер кадастрового квартала;
- :45 - номер существующего земельного участка в кадастровом квартале.

Обозначение характерной точки границы	Координаты, м	
	X	Y
1	789726.35	1372093.18
2	789727.82	1372097.91
3	789643.68	1372086.59
4	789596.86	1372076.60
5	789586.72	1372074.44
6	789588.11	1372073.44
7	789588.24	1372070.16
8	789597.81	1372072.20
9	789644.46	1372082.15
1	789726.35	1372093.18

M1:1000

ГРАФИЧЕСКОЕ ОПИСАНИЕ

местоположения границ населенных пунктов, территориальных зон, особо охраняемых природных территорий, зон с особыми условиями использования территории

Публичный сервитут для строительства ВЛ-0,4 кВ (ориентировочно 0,39 км) от ТП-1224 Л-59-07, объект туристической отрасли, п. Софпорог, кад. № ЗУ 10:18:0000000:720, Лоухского района, (технологическое присоединение ответвления ВЛ-0,4 кВ Кальенена И.А., №КАР-02806-Э-К/22 от 24.04.2023 г.)

(наименование объекта, местоположение границ которого описано (далее - объект))

Раздел 1

Сведения об объекте

№ п/п	Характеристики объекта	Описание характеристик
1	2	3
1.	Местоположение объекта	Республика Карелия, Лоухский р-н, Софпорог п, Пограничная застава «Софпорог»
2.	Площадь объекта +/- величина погрешности определения площади (Р +/- Дельта Р)	635 +/- 9 м ²
3.	Иные характеристики объекта	-

Раздел 2

Сведения о местоположении границ объекта

1. Система координат МСК-10 зона 1

2. Сведения о характерных точках границ объекта

Обозначение характерных точек границ	Координаты, м		Метод определения координат характерной точки	Средняя квадратическая погрешность положения характерной точки (Mt), м	Описание обозначения точки на местности (при наличии)
	X	Y			
1	2	3	4	5	6
-	-	-	-	-	

3. Сведения о характерных точках части (частей) границы объекта

Обозначение характерных точек части границы	Координаты, м		Метод определения координат характерной точки	Средняя квадратическая погрешность положения характерной точки (Mt), м	Описание обозначения точки на местности (при наличии)
	X	Y			
1	2	3	4	5	6
Часть 1					
1	789726.35	1372093.18	Метод спутниковых геодезических измерений (определений)	0.10	-
2	789727.82	1372097.91	Метод спутниковых геодезических измерений (определений)	0.10	-
3	789643.68	1372086.59	Метод спутниковых геодезических измерений (определений)	0.10	-
4	789596.86	1372076.60	Метод спутниковых геодезических измерений (определений)	0.10	-
5	789586.72	1372074.44	Метод спутниковых геодезических измерений (определений)	0.10	-
6	789588.11	1372073.44	Метод спутниковых геодезических измерений (определений)	0.10	-
7	789588.24	1372070.16	Метод спутниковых геодезических измерений (определений)	0.10	-
8	789597.81	1372072.20	Метод спутниковых геодезических измерений (определений)	0.10	-

3. Сведения о характерных точках части (частей) границы объекта

Обозначение характерных точек части границы	Координаты, м		Метод определения координат характерной точки	Средняя квадратическая погрешность положения характерной точки (Mt), м	Описание обозначения точки на местности (при наличии)
	X	Y			
1	2	3	4	5	6
9	789644.46	1372082.15	Метод спутниковых геодезических измерений (определений)	0.10	-
1	789726.35	1372093.18	Метод спутниковых геодезических измерений (определений)	0.10	-

Раздел 3

Сведения о местоположении измененных (уточненных) границ объекта

1. Система координат -

2. Сведения о характерных точках границ объекта

Обозначение характерных точек границ	Существующие координаты, м		Измененные (уточненные) координаты, м		Метод определения координат характерной точки	Средняя квадратическая погрешность положения характерной точки (Mt), м	Описание обозначения точки на местности (при наличии)
	X	Y	X	Y			
1	2	3	4	5	6	7	8
-	-	-	-	-	-	-	

3. Сведения о характерных точках части (частей) границы объекта

Обозначение характерных точек части границы	Существующие координаты, м		Измененные (уточненные) координаты, м		Метод определения координат характерной точки	Средняя квадратическая погрешность положения характерной точки (Mt), м	Описание обозначения точки на местности (при наличии)
	X	Y	X	Y			
1	2	3	4	5	6	7	8
-	-	-	-	-	-	-	